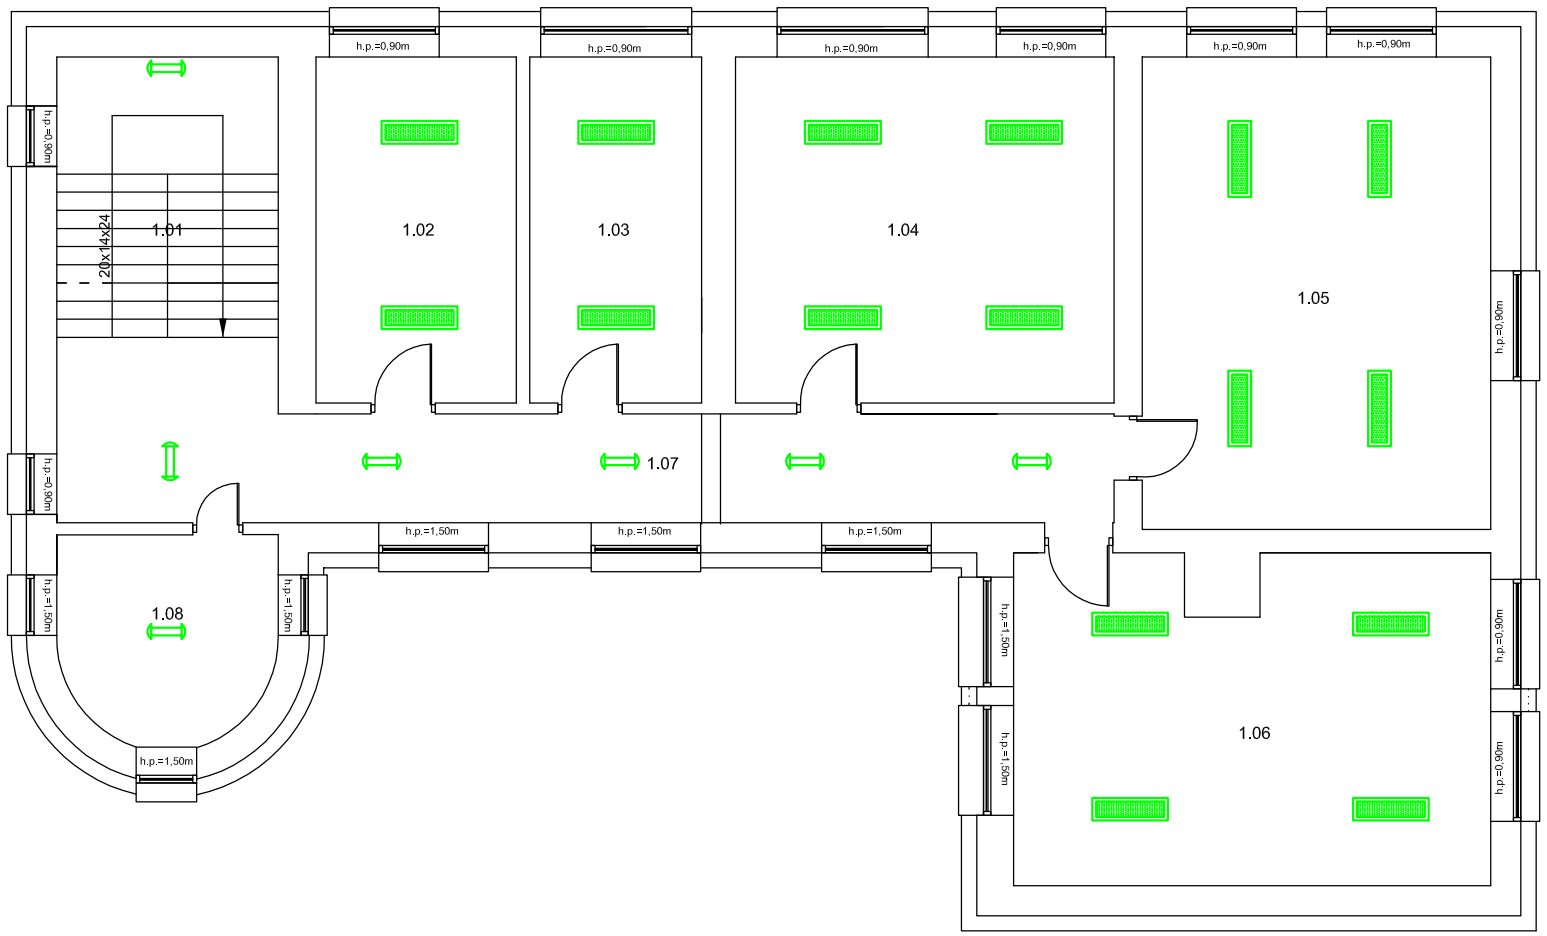

Temat inwestycji:	Termomodernizacja budynku Gminnego Ośrodka Pomocy Społeczej	PT KONTUR Biuro Projektów Budowlanych		
Adres inwestycji:	dz. nr ewid. 604/4, obręb 0014 Masłowice, ewid.101210_2 gm.Masłowice			
Inwestor i adres:	Gmina Masłowice Masłowice 4 97-515 Masłowice	Nr rys. E-3	Skala: 1:100	Data: II 2025
Rysunek:	Rzut piętra - Instalacja ele. ośw. stan istniejący.	Branża: E	Etap: PT	Format: 297x420
Projektant br. elektr.	mgr inż. Michał Jaworski	Nr uprawnień: LOD/1692/PWOE/12		Podpis: