
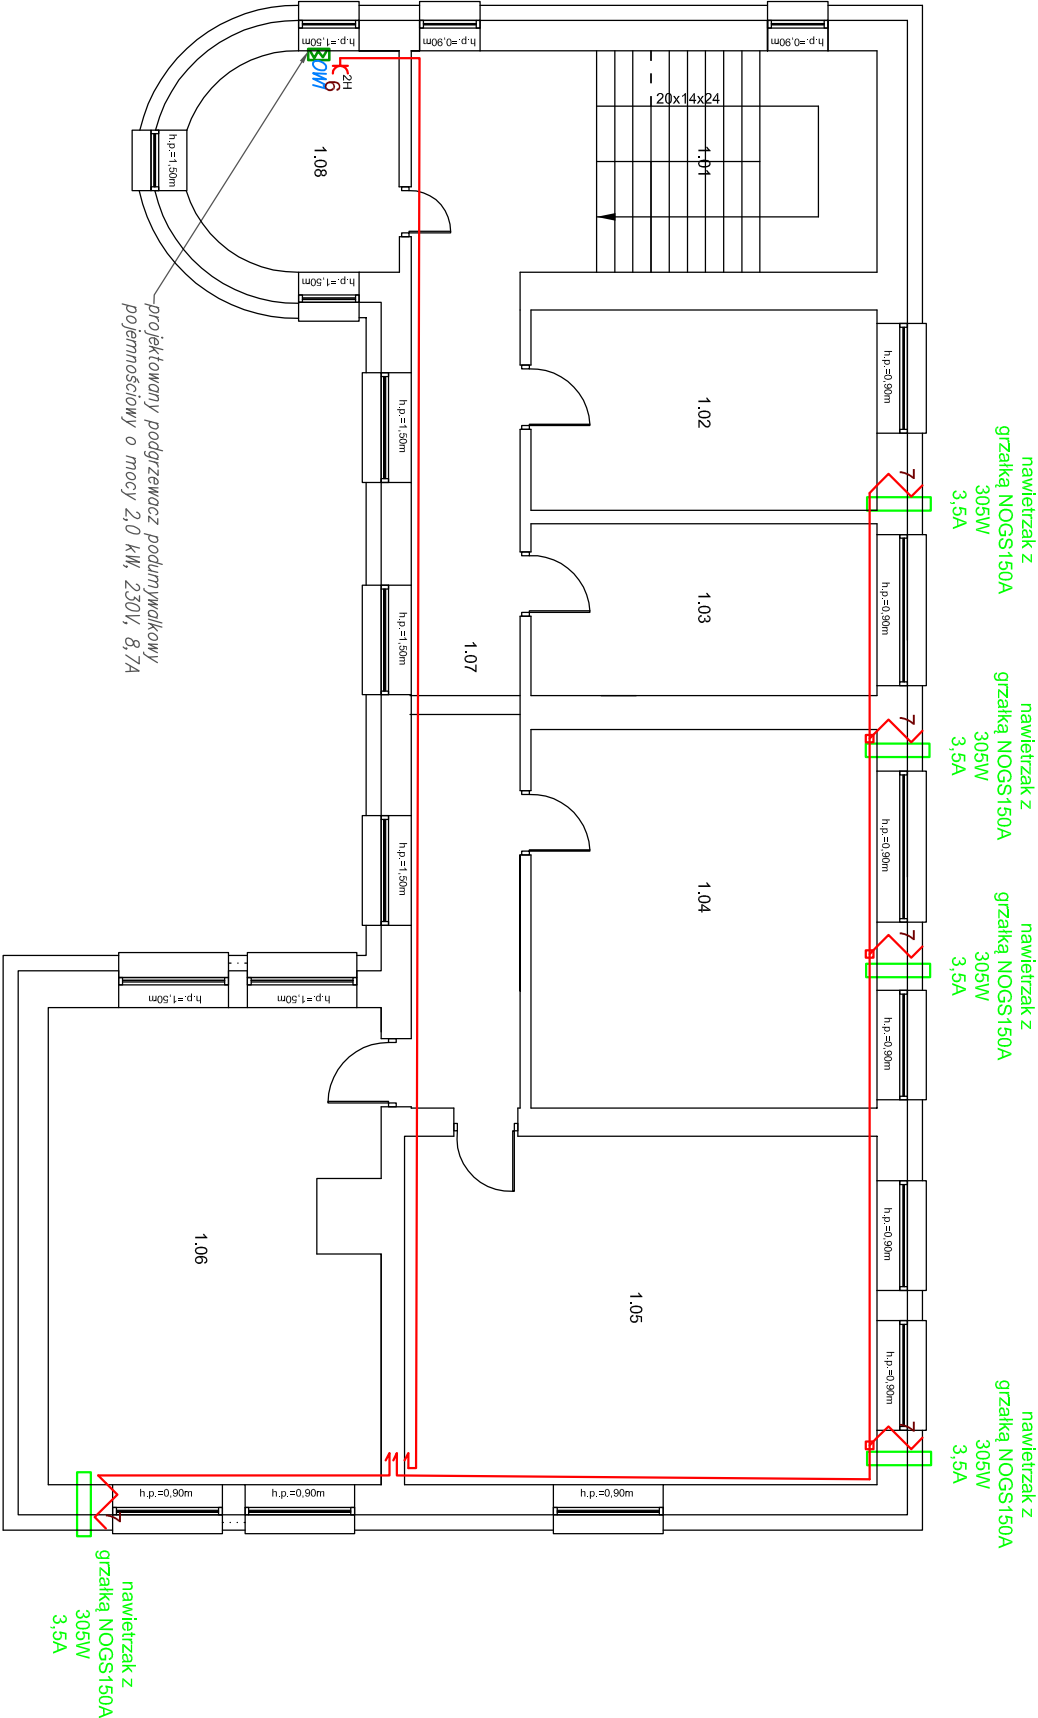


Temat inwestycji:	Termomodernizacja budynku Gminnego Ośrodka Pomocy Społecznej			
Adres inwestycji:	dz. nr ewid. 604/4, obręb 0014 Masłowice, ewid. 101210_2 gm. Masłowice			
Inwestor i adres:	Gmina Masłowice Masłowice 4 97-515 Masłowice			
Rysunek:	Rzut piętra - Inst. ele. gniazda stan projektowany.			
Projektant br. elektr.	mgr inż. Michał Jaworski			

			
Nr rys.	Skala:	Data:	
E-9	1:100	II 2025	
Branża:	Etap:	Format:	
E	PT	297x420	
Nr uprawnień:	Podpis:		
LOD/1692/PWOE/12			



LEGENDA:

- gniazdo wtykowe p/ł 230V 16A+N+PE IP 20;
- gniazdo wtykowe podwójne p/ł 230V 16A+N+PE IP 20;
- gniazdo wtykowe hermetyczne 230V 16A+N+PE, IP44;
- gn. wtyk. podwójne hermetyczne 230V 16A+N+PE, IP44;
- wyłącznik 40A z gn. 3x32A+N+PE, IP54 400V, IP44;
- puszka hermetyczna 100x100mm IP44;
- puszka instalacyjna hermetyczna IP44;
- puszka instalacyjna fi 80mm, IP20;
- rura osłonowa DYK od ø50mm - ø 75mm
- tablice rozdzielcze
- wypust przewodu YDY 3x1,5mm2;
- N2XH-J B2CA 3x2,5mm2;
- N2XH-J B2CA 5x4mm2;
- YKY 5x16mm2;
- LgY 1x10mm2;