


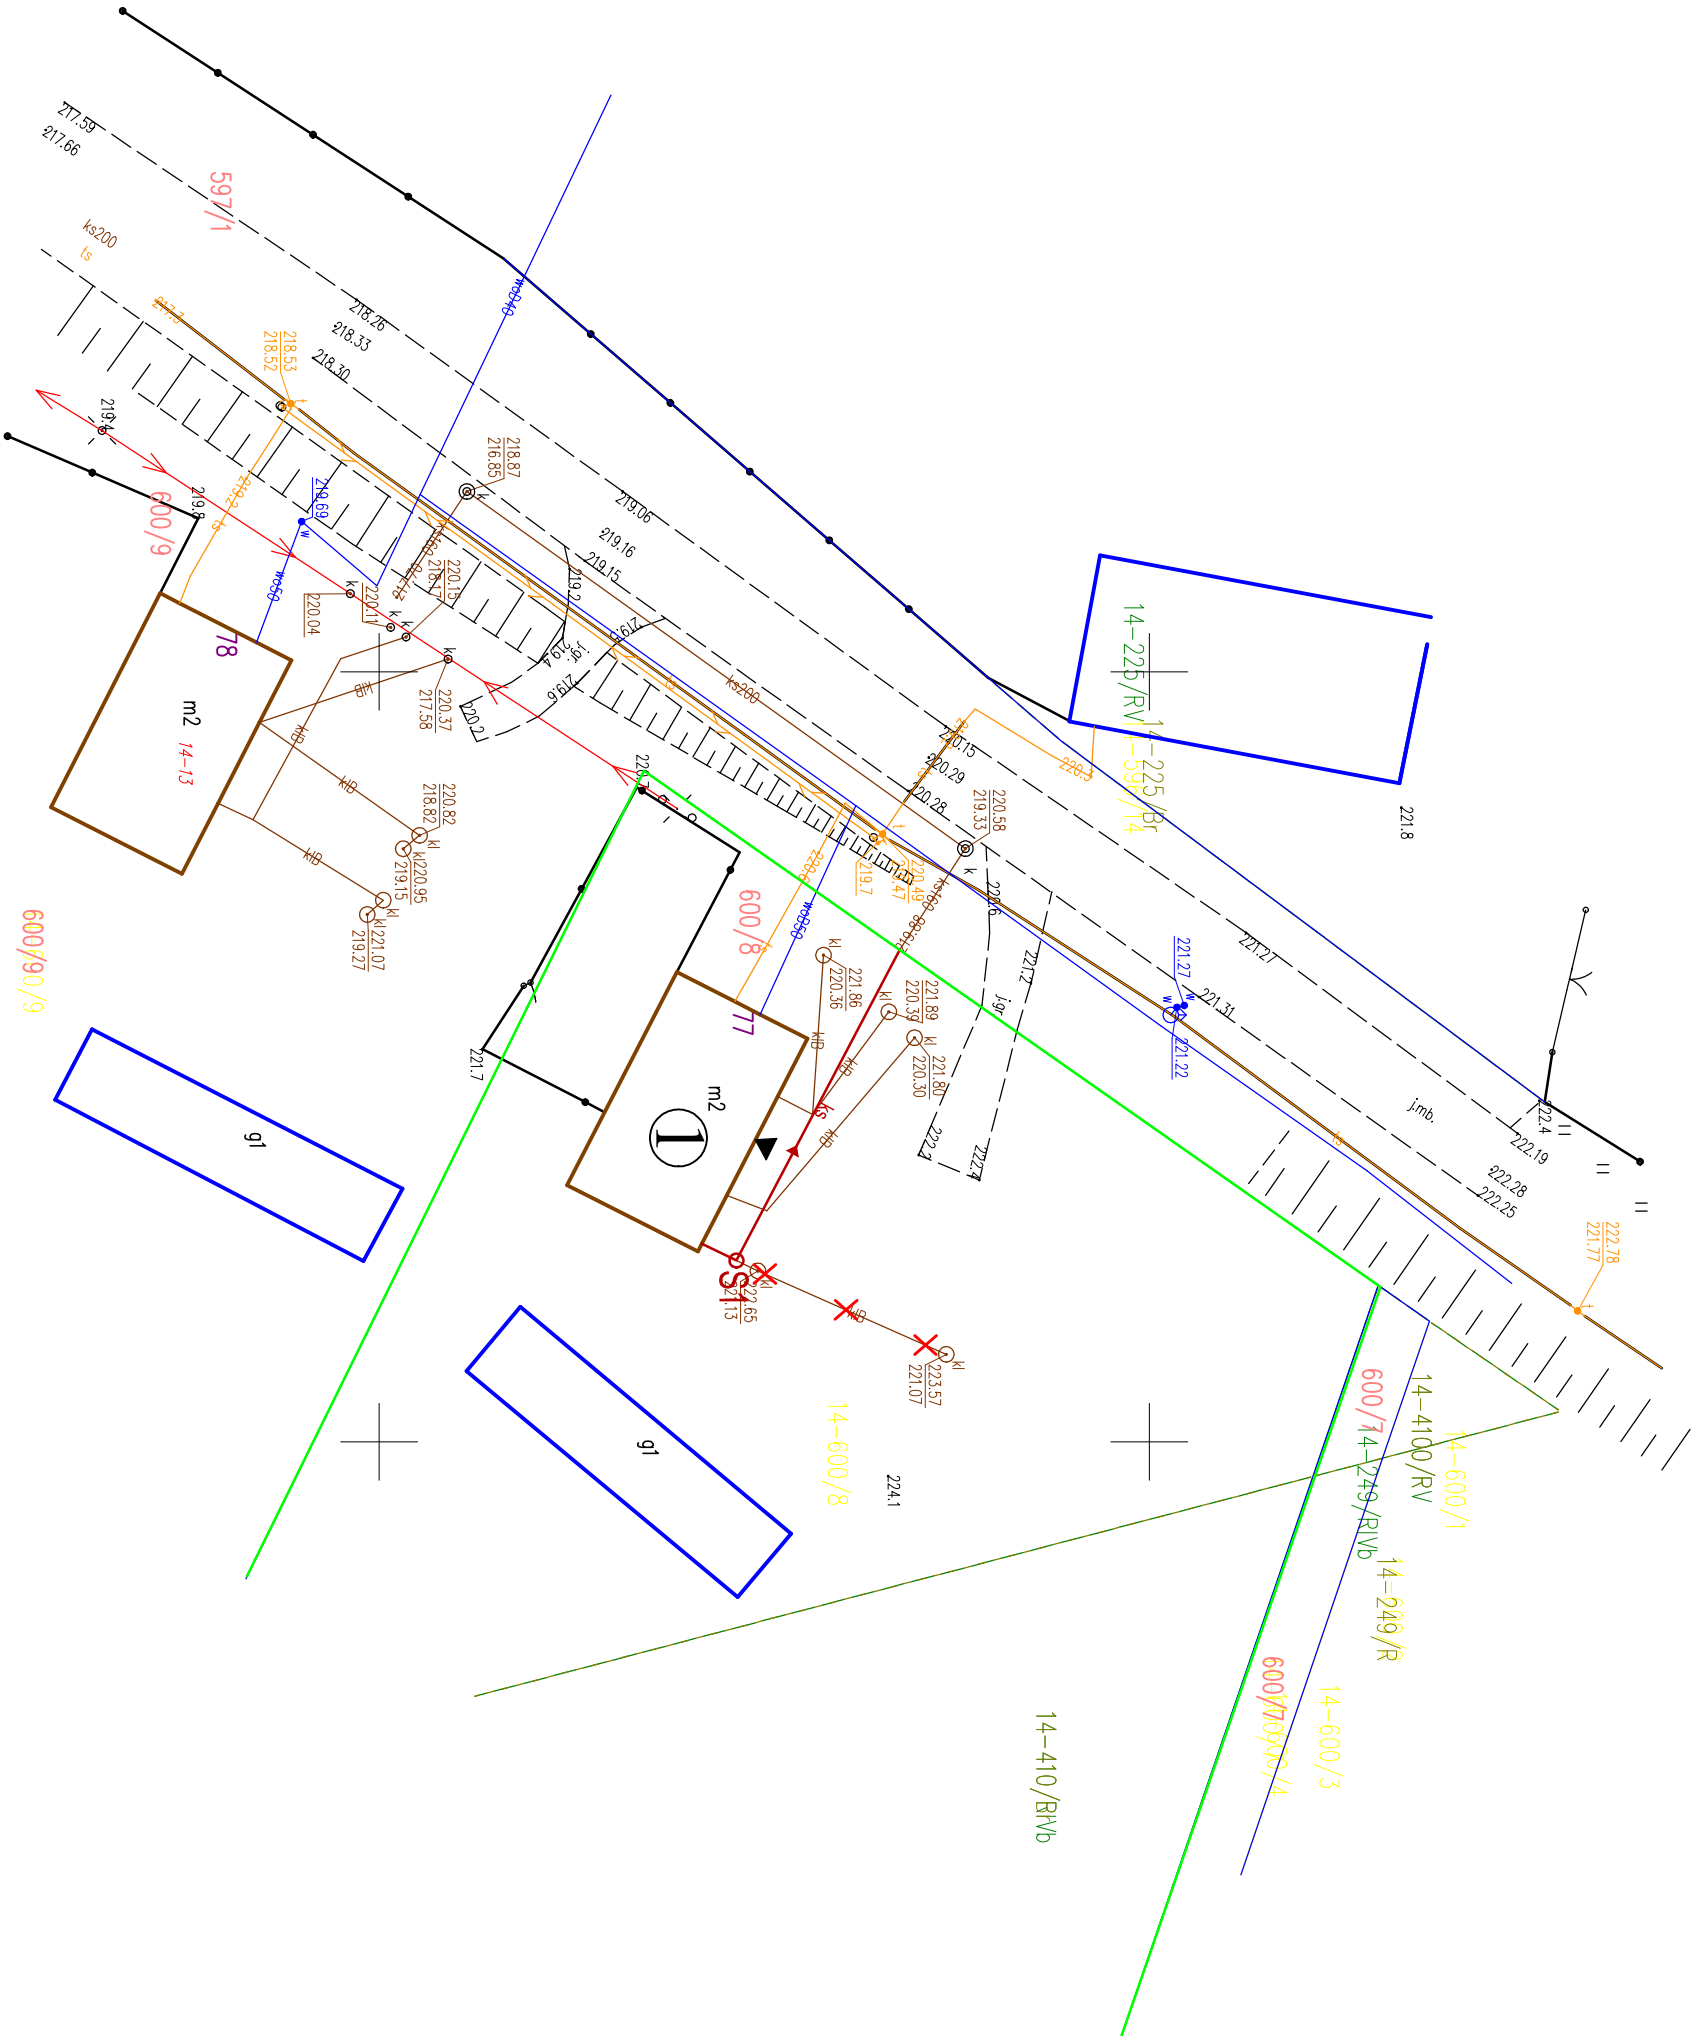

Legenda:

OZNACZENIA

- proj. przyłącze kanalizacji sanitarnej 160x4,0 mm
- granicę opracowania
- istniejący budynek mieszkalny jednorodzinny
- Wejście do budynku
- Sto Studnia rewizyjna
- Rozbiórka istniejącej zew. instalacji kanalizacji sanitarnej wraz ze zbiornikiem

Obszar oddziaływania:

Obszar oddziaływania obiektu mieści się w całości na dz. nr ew. 600/8, obręb 0014 Mastowice, jed. ewid. 101210_2 gm. Mastowice, pow. radomszczański, na której inwestycja została zaprojektowana.

ZA ZGODNOŚĆ Z ORYGINAŁEM
mgr inż. arch. Roman Księżnik
nr upr.: LOD/1490/POOS/10

Temat inwestycji:	"Budowa zewnętrznej instalacji kanalizacji sanitarnej do dz. nr ew. 600/8, obręb Mastowice, jedn. ewid. Mastowice"	
-------------------	--	--