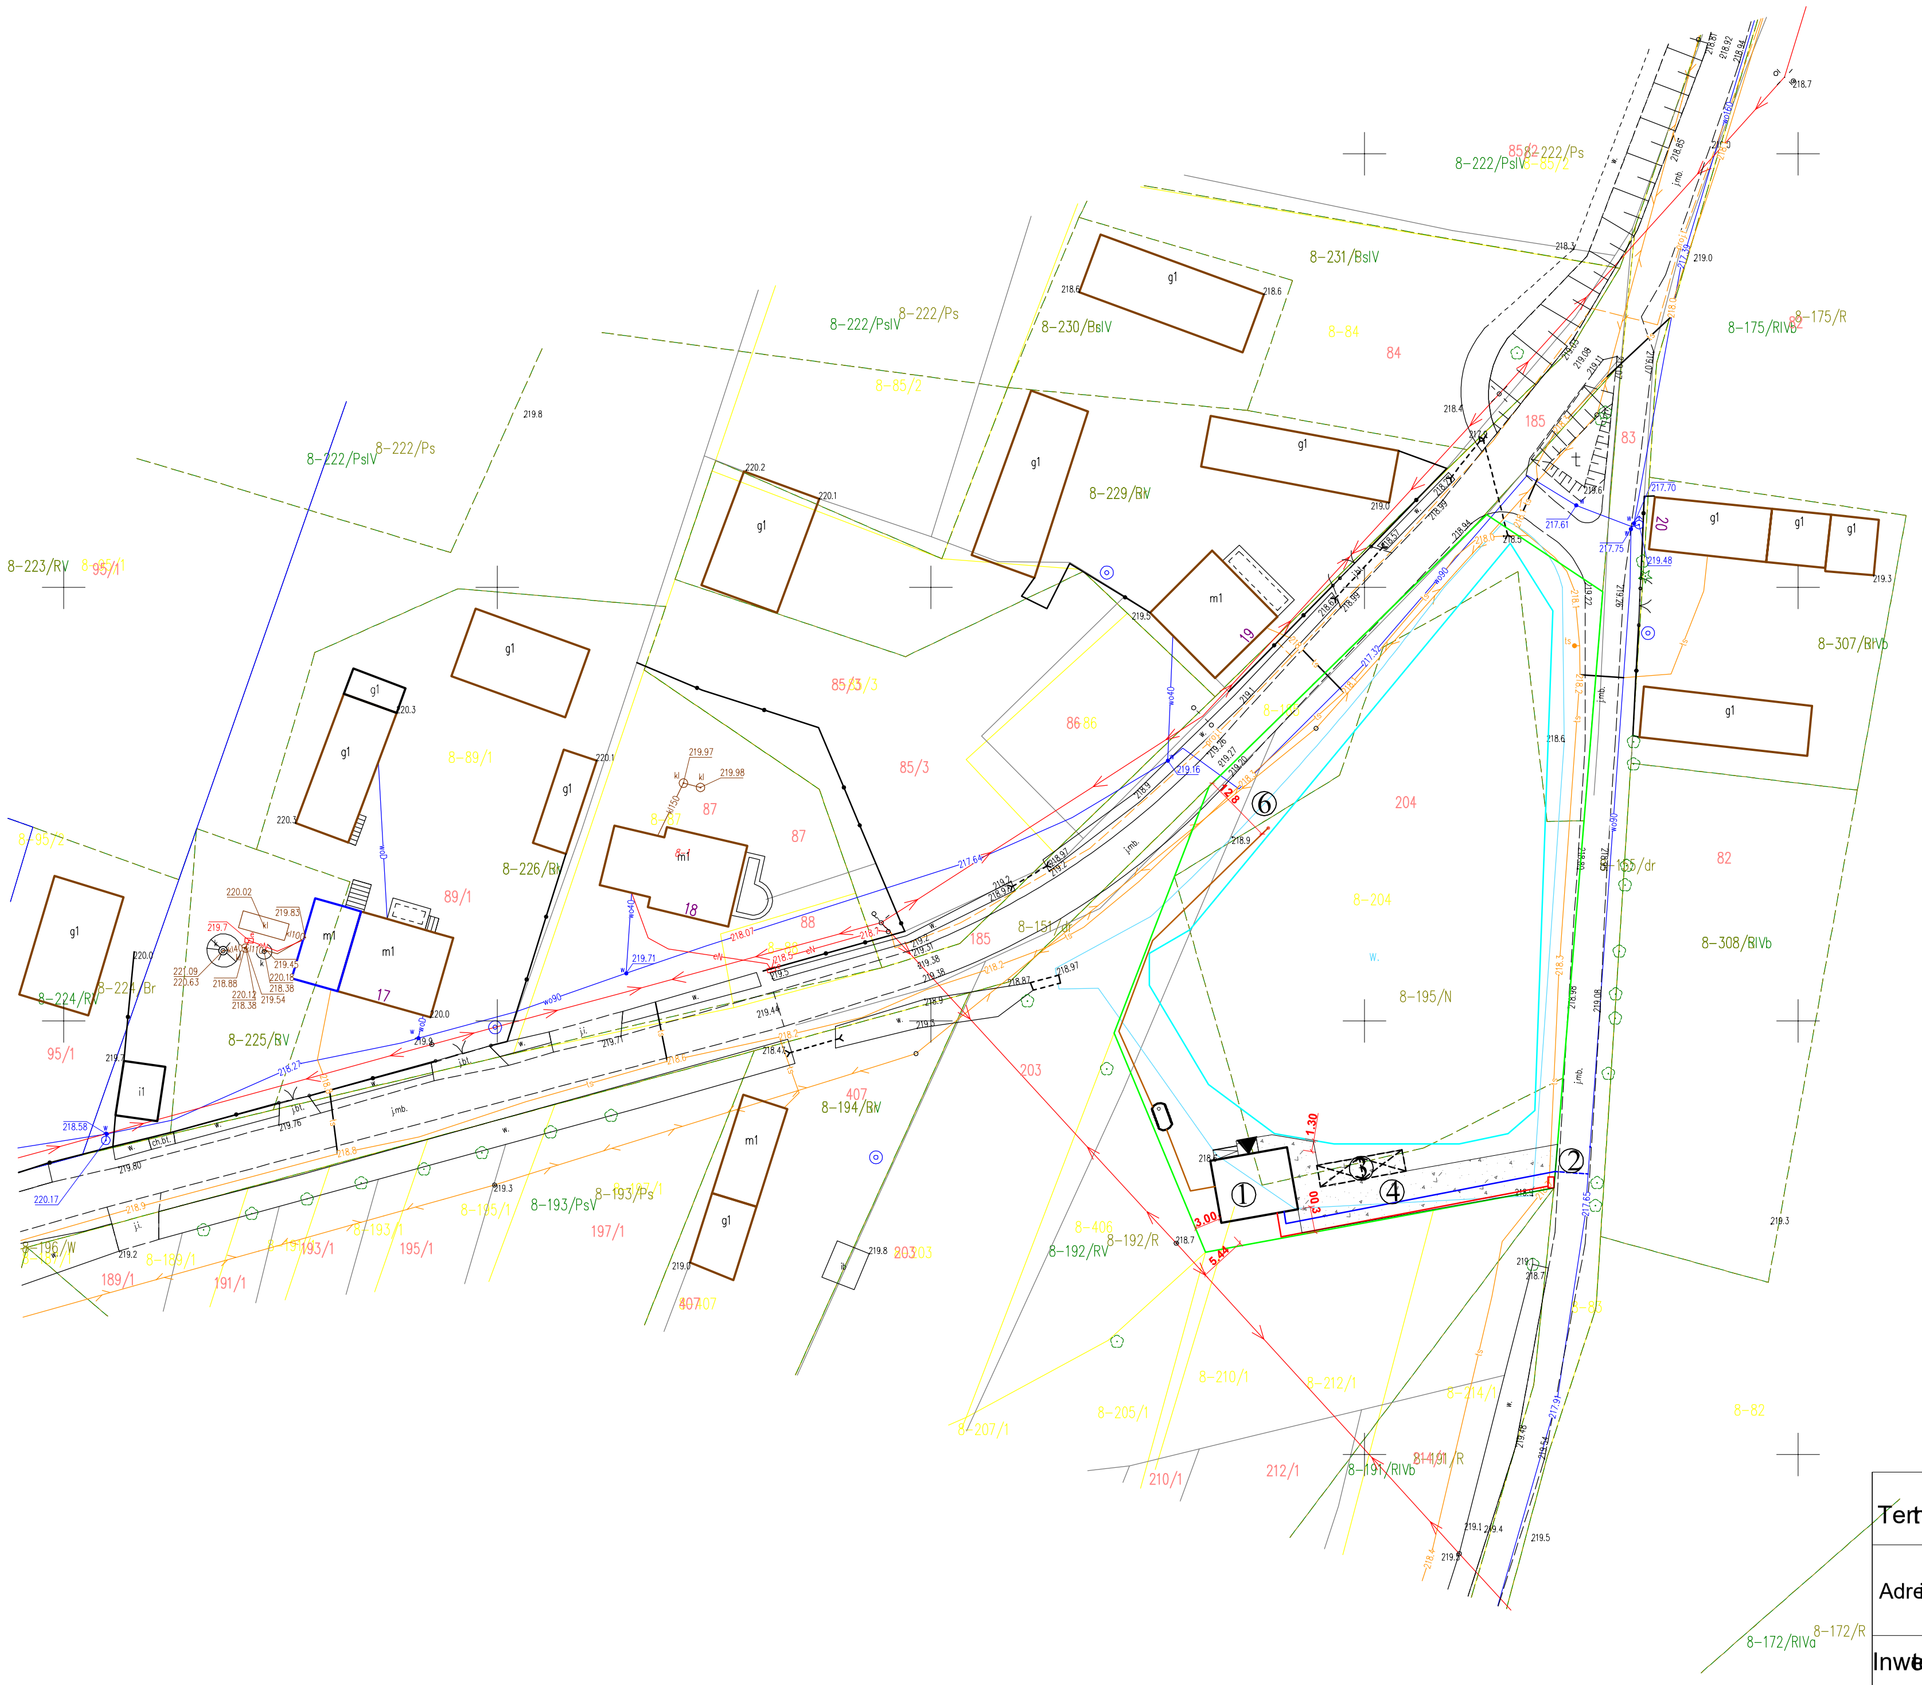

LEGENDA

1. Planowany budynek
2. Planowany wjazd na działkę
3. Planowane miejsca postojowe
4. Planowane utwardzenie terenu
5. Planowany zbiornik na nieczystości
6. Odpowietrzenie zbiornika

- Wejście do budynku
- 8.47 Linia wymiarowa
- SM Miejsce gromadzenia odpadów stałych
- Istniejące ogrodzenie działki
- Planowana zewnętrzna instalacja wodociągowa
- Planowana wewnętrzna linia zasilająca
- Planowana zewnętrzna instalacja kanalizacji sanitarnej
- Granica działki
- Obszar terenu objęty wnioskiem o WZ tożsamy z powierzchnią terenu, tożsamy z powierzchnią terenu podlegająca przekształceniu
- Planowane miejsca postojowe

Temat inwestycji:	"Budowa budynku świetlicy wiejskiej w miejscowości Koconia wraz z niezbędną infrastrukturą techniczną "	Biuro Projektów Budowlanych KONTUR		
Adres inwestycji:	dz. nr ewid. 204, obręb 0008 Koconia, jed. ewid. 101210_2 gm.Masłowice			
Inwestor i adres:	Gmina Masłowice Masłowice 4 97-515 Masłowice	Nr rys: A - 0	Skala: 1:50	Data: VI 2020
Rysunek:	Plan sytuacyjny	Branża: A	Etap: PFU	Format: 297x420
Projektant:	mgr inż. Maciej Nowakowski	nr uprawnień: BP-IV/0220/8/08		Podpis
Projektant:	mgr inż. Marcin Ściubak	nr uprawnień: LOD/2967/PWBKb/16		Podpis