


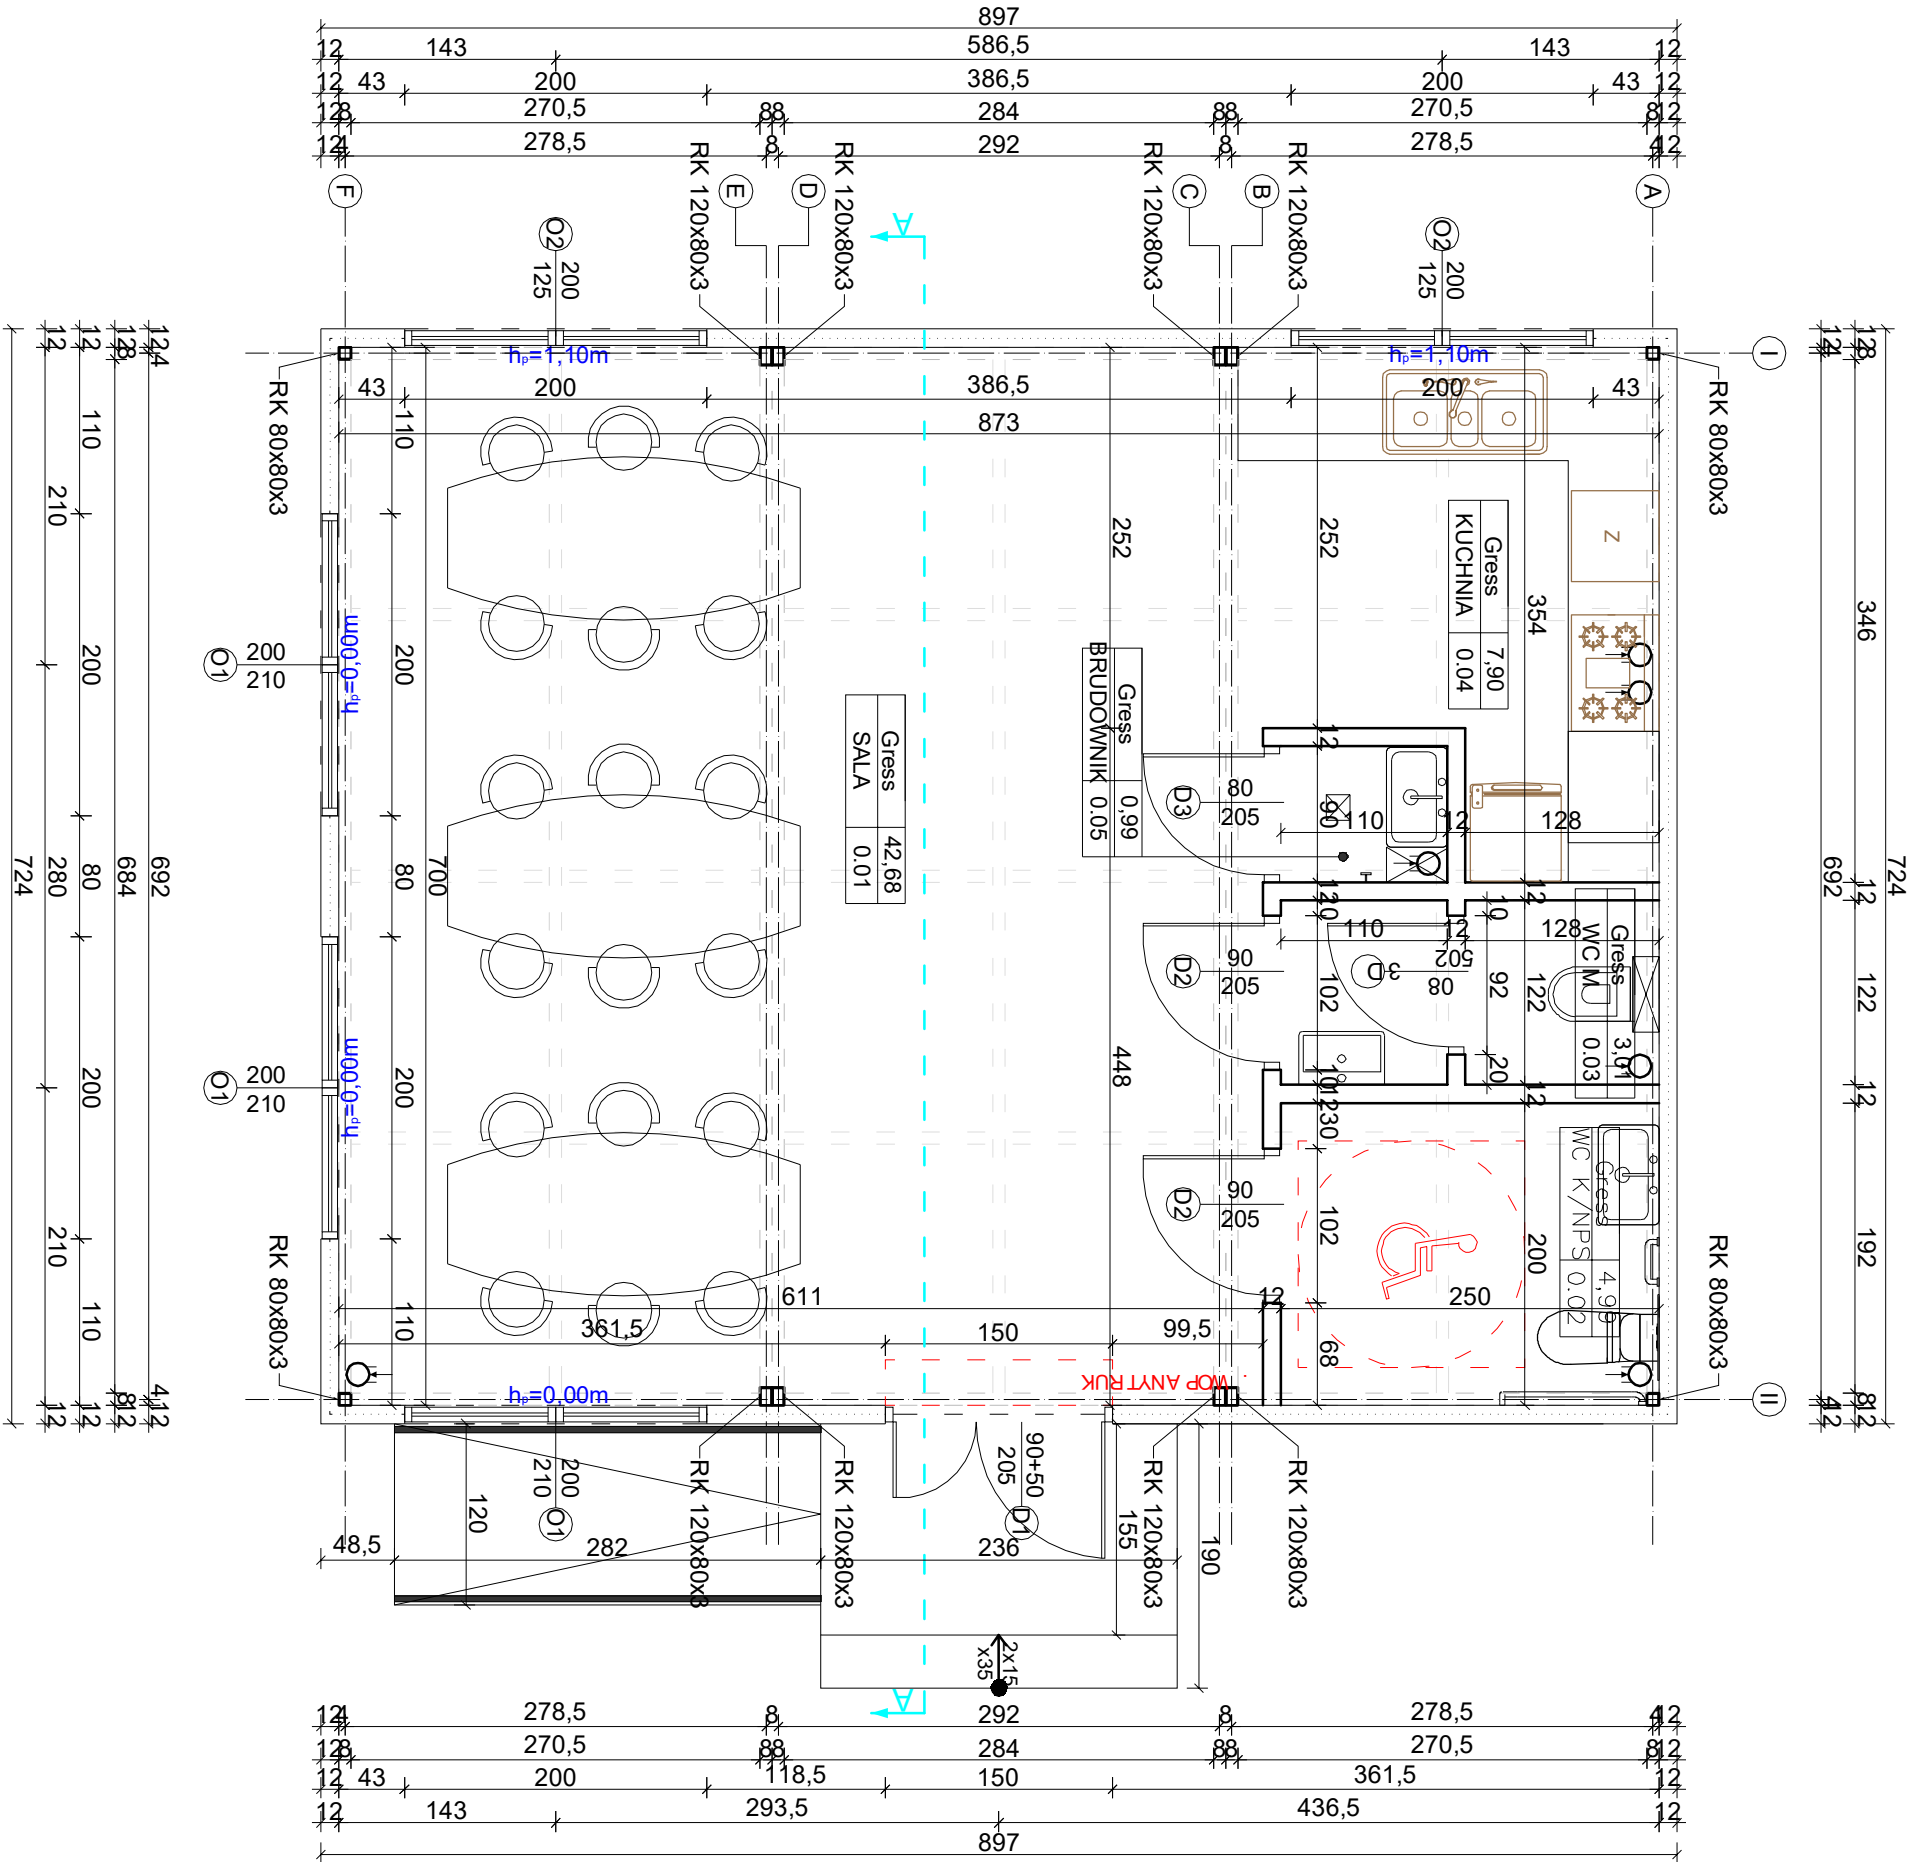

ZESTAWIENIE POWIERZCHNI PARTERU		
L.P.	POMIESZCZENIE	POWIERZCHNIA
0.01	SALA	42,68
0.02	WC K/NPS	4,99
0.03	WC M	3,01
0.04	KUCHNIA	7,9
0.05	BRUDOWNIK	0,99
SUMA		59,57

Temat i treść:		"Budowa budynku świetlicy wiejskiej w miejscowości Koconia wraz z niezbędną infrastrukturą techniczną"	
Adres inwestycji:		dz. nr ewid. 204, obręb 0008 Koconia, jed. ewid. 10121D 2 gm. Mławowice	
Inwestor i adres:		Gmina Mławowice Mławowice 97-515 Mławowice	
Rysunek:		Rzut parteru	
Projektant:		mgr inż. Andrzej Nowakowski	
Projektant:		mgr inż. Andrzej Nowakowski	
Projektant:		mgr inż. Andrzej Nowakowski	



Nr rys.:	Skala:	Data:
A - 1	1:50	
Branża:	Etap:	Format:
A	PFU	A420x420
Nr uprawnień:	Nr uprawnień:	Podpis:
BP. IV-100/83/78	BP. IV-100/83/78	
Nr uprawnień:	Nr uprawnień:	Podpis:
LOD/2967/PWBK/16	LOD/2967/PWBK/16	