


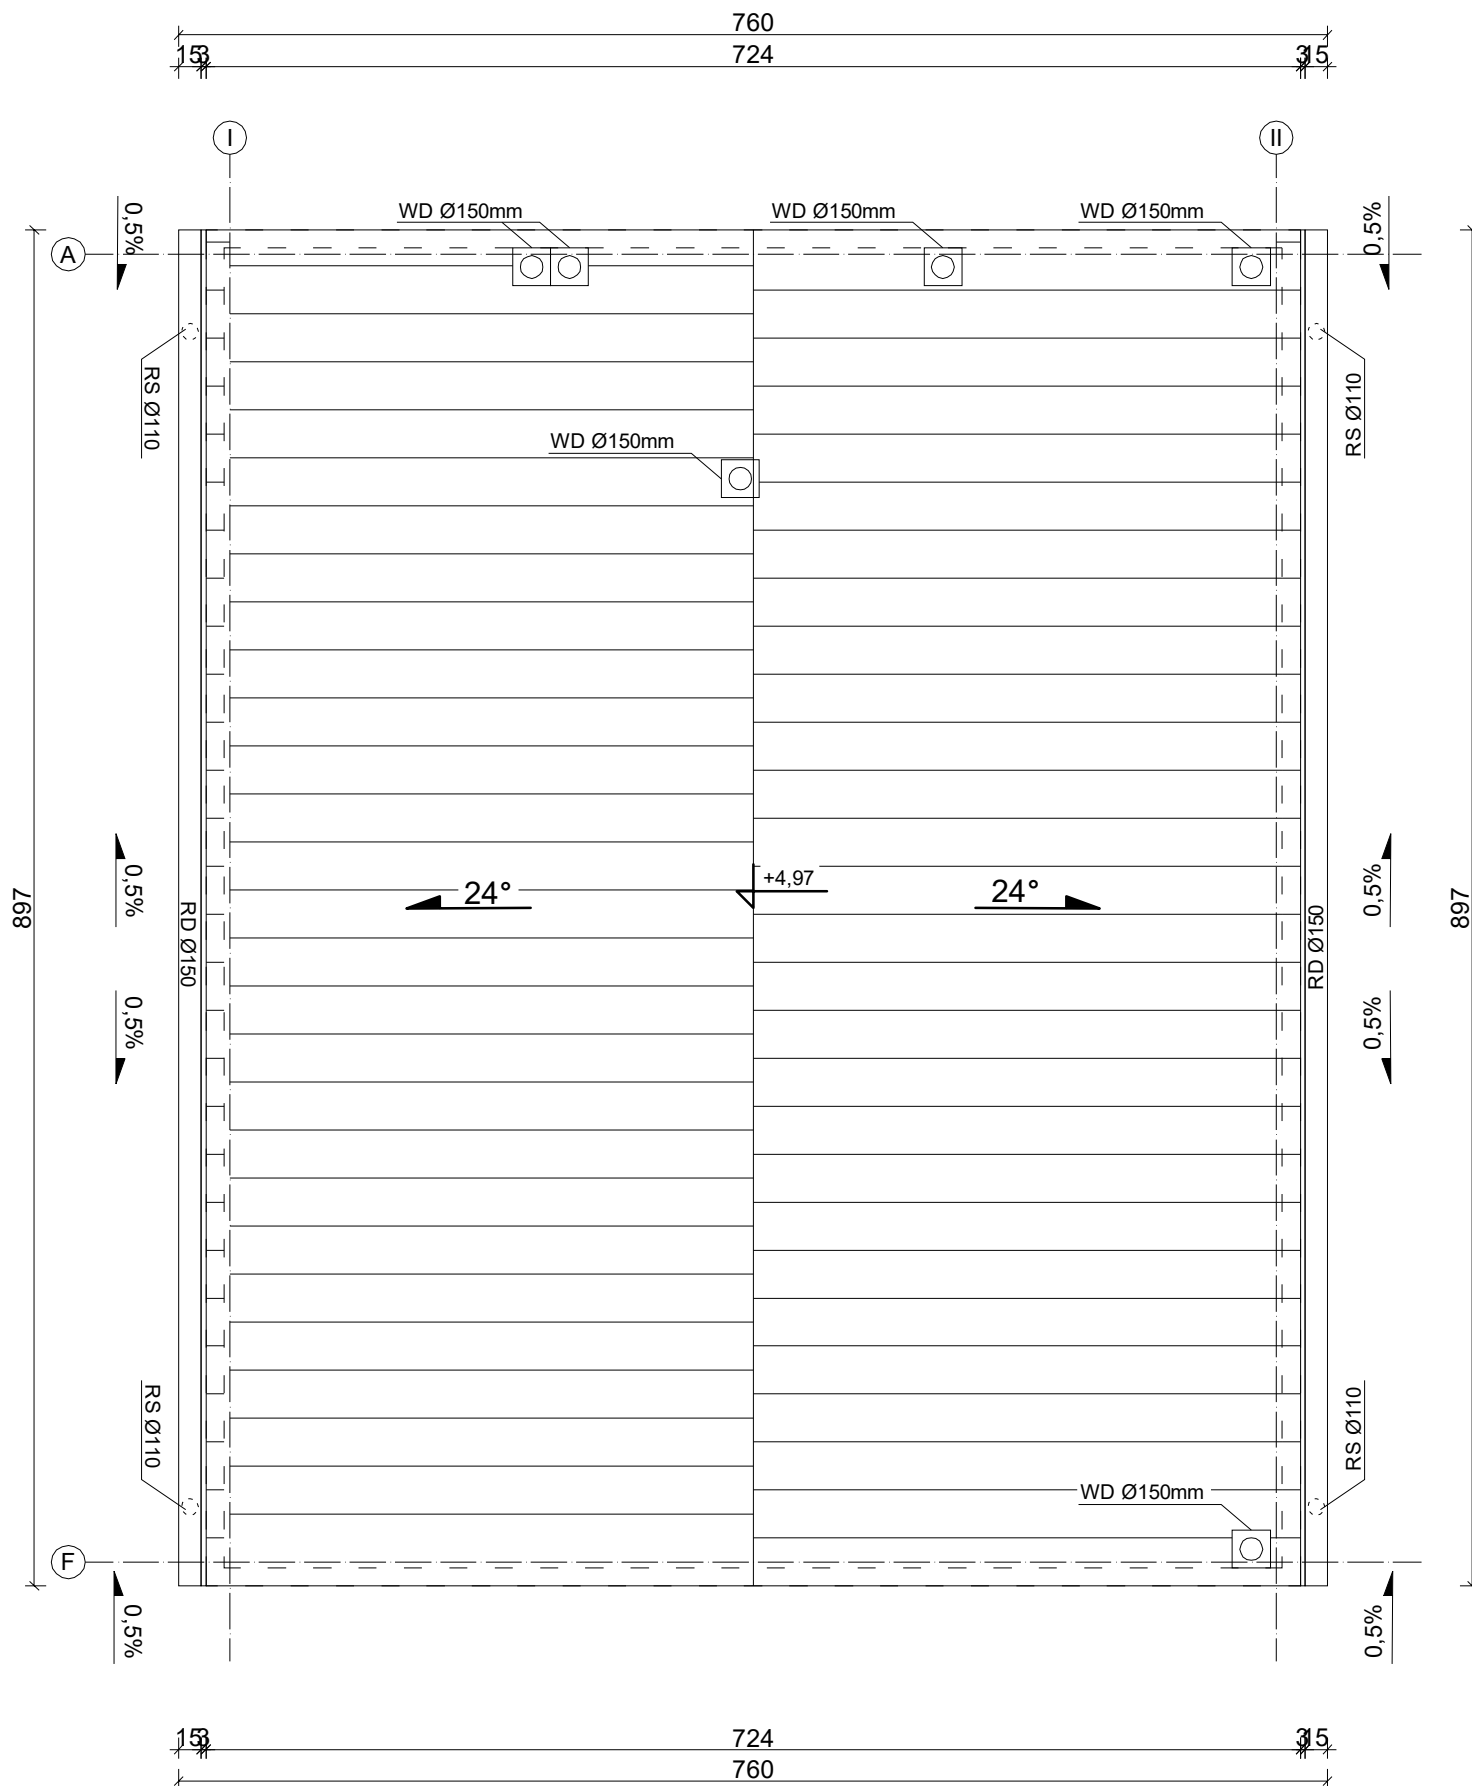

Temat inwestycji:	"Budowa budynku świetlicy wiejskiej w miejscowości Koconia wraz z niezbędną infrastrukturą techniczną "			
Adres inwestycji:	dz. nr ewid. 204, obręb 0008 Koconia, jed. ewid. 101210 2 gm.Masłowice			
Inwestor i adres:	Gmina Masłowice Masłowice 4 97-515 Masłowice	Nr rys. A - 2	Skala: 1:50	Data: VI 2026
Rysunek:	Rzut połaci dachu	Branża: A	Etap: PFU	Format: 297x420
Projektant:	mgr inż. Maciej Nowakowski	Nr uprawnień: BP.IV-10220/83/78		Podpis:
Projektant:	mgr inż. Marcin Ściubak	Nr uprawnień: LOD/2967/PWBBKb/16		Podpis: