


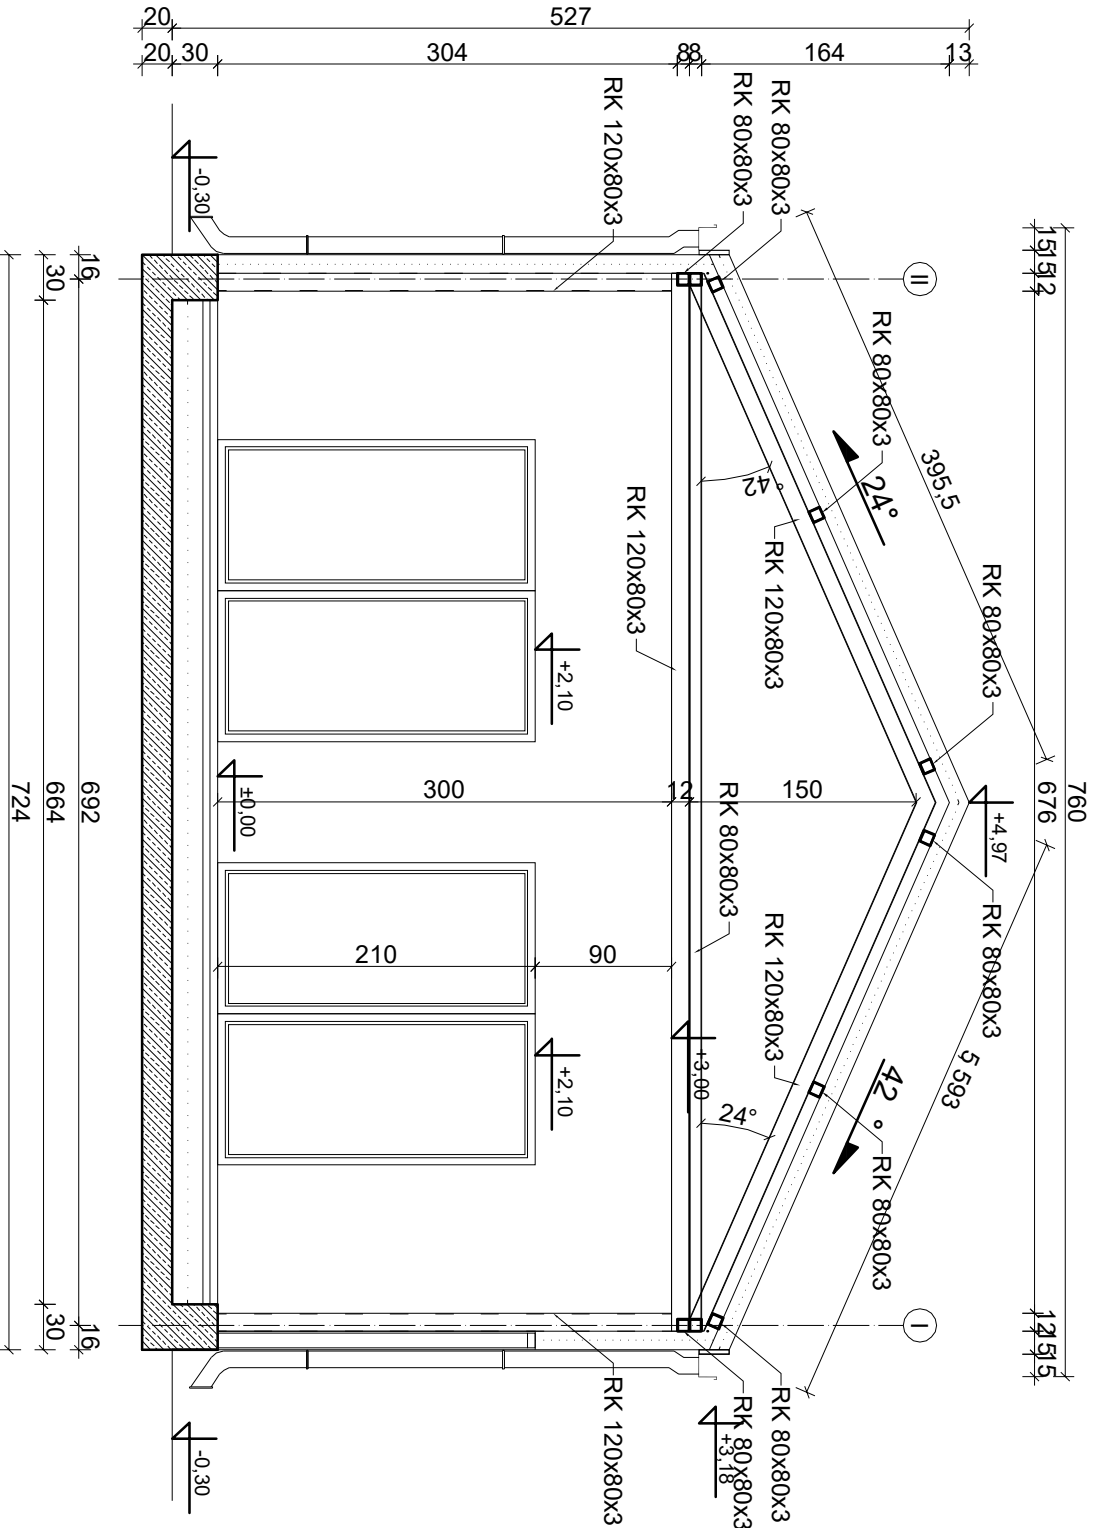

D1
Płyta warstwowa 12,00 cm
RK 80x80x3
RK 120x80x3

SZ1
12,00cm Płyta warstwowa
RK 120x80x3

SF1
Folia kubekowa
Abizol ST
2xSiatka z włókna
poliestrowego na kleju
Belka podwalinowa, stopa fund.

PG1
Panele winylowe
Warstwa samopoziomująca
8,0cm Warstwa wyrow. + siatka
stalowa Ø4, 5mm co 100
Folia PE 0,2mm
20,0cm Styropian EPS 100
Folia PE 0,2mm
20,0cm Płyta fundamentowa
Istniejące podłoże

UWAGI:

Stal S355 JR

Klasa konstrukcji 2

Dopuszczalne niezgodności złączy spawanych wg PN-EN ISO 5817:2004(U)

Poziom jakości zgodnie z PN-B-06200:2002 (tab. B.3)

Spoiny pachwinowe dwustronne - 0,5 gr. cieńszego z łączonych elementów

Spoiny pachwinowe jednostronne - 0,7 gr. cieńszego z łączonych elementów

Spoiny doczołowe- na pełny przęt

Kotwy wklejane

Zabezpieczenie antykorozyjne konstrukcji stalowej:

-farba podkładowa

-farba wierzchnia

Temat inwestycji:	"Budowa budynku świetlicy wiejskiej w miejscowości Koconia wraz z niezbędną infrastrukturą techniczną "	TR KONTUR Biurowo Projektów Budowlanych
Adres inwestycji:	dz. nr ewid. 204, obręb 0008 Koconia, jed. ewid. 101210 2 gm.Masłowice	
Inwestor i adres:	Gmina Masłowice Masłowice 97-515 Masłowice	Nr rys. A - 3 Skala: 1:50 Data: VI 2026
Rysunek:	Przekrój A-A	Branża: A Etap: PFU Format: 297x420
Projektant:	mgr inż. Andrzej Nowakowski	Nr uprawnień: B.P.IV-100/83/78 Podpis:
Projektant:	mgr inż. Andrzej Ściubak	Nr uprawnień: LOD/2967/P/WBKb/16 Podpis: