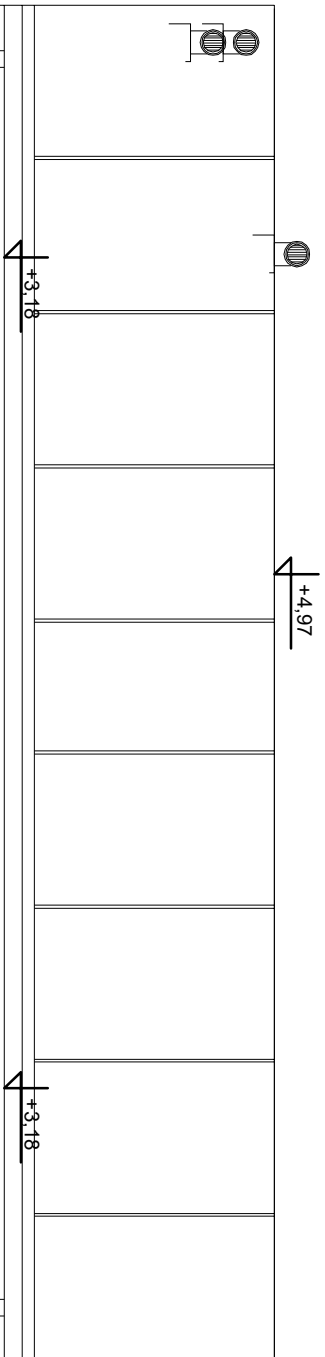
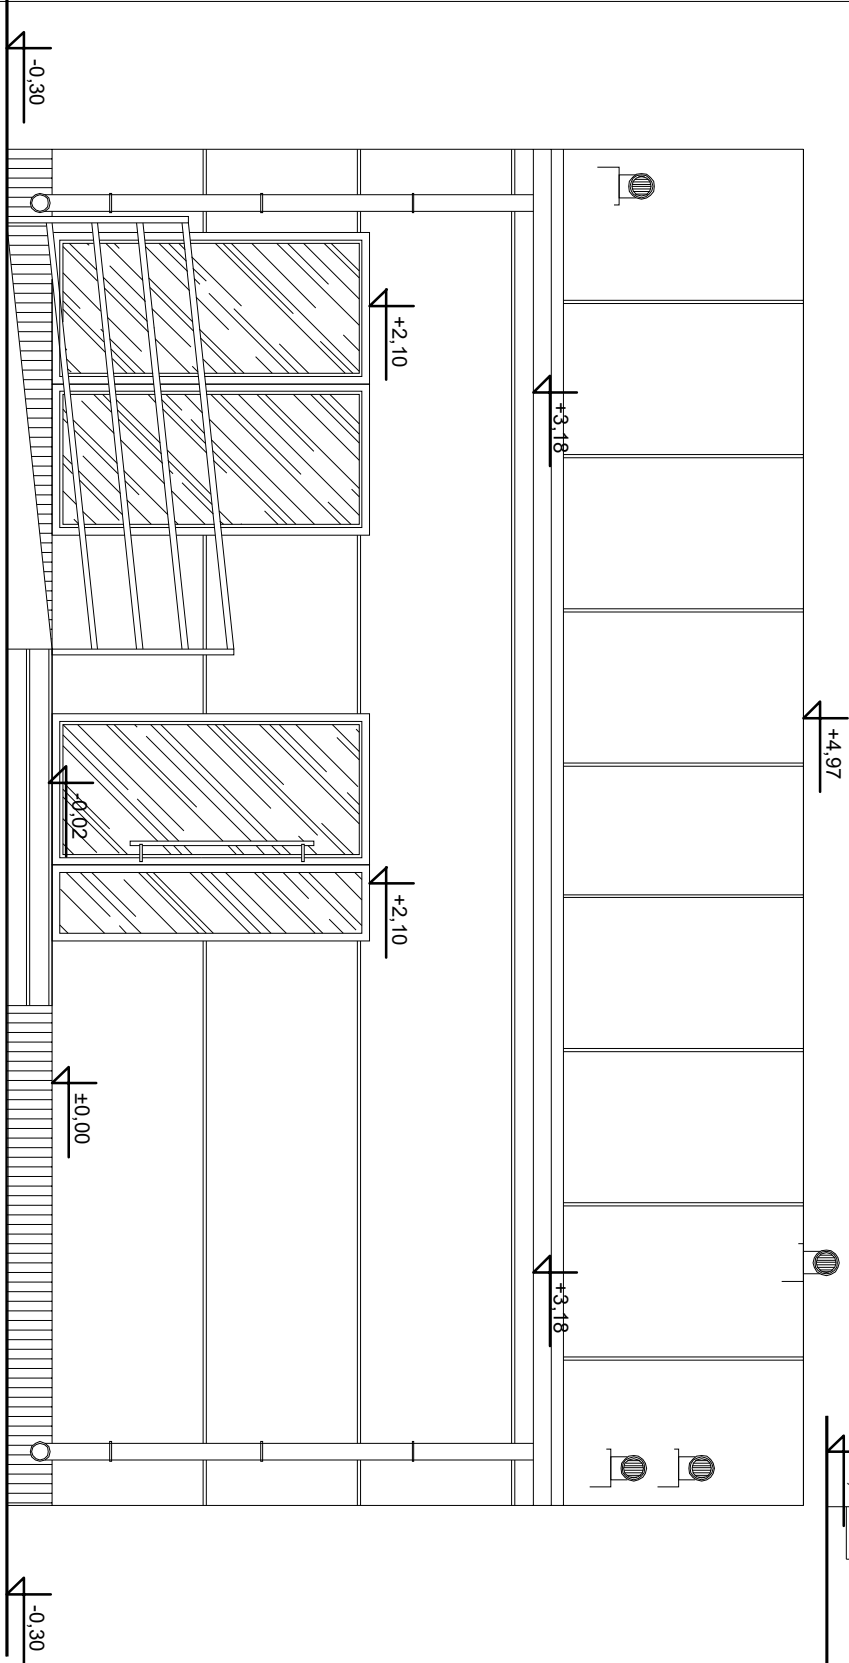
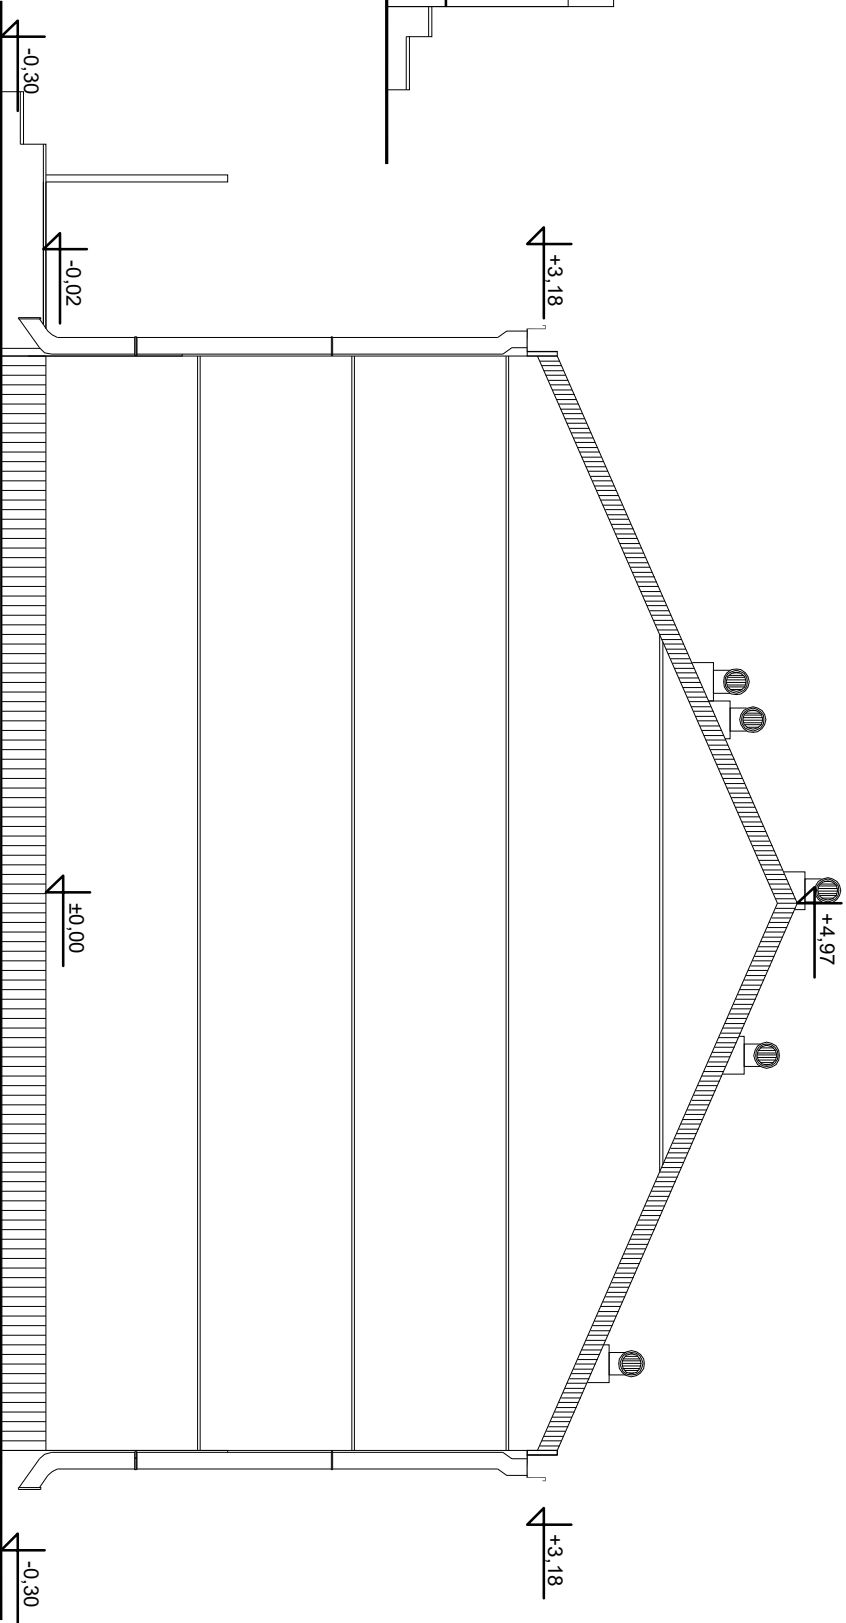
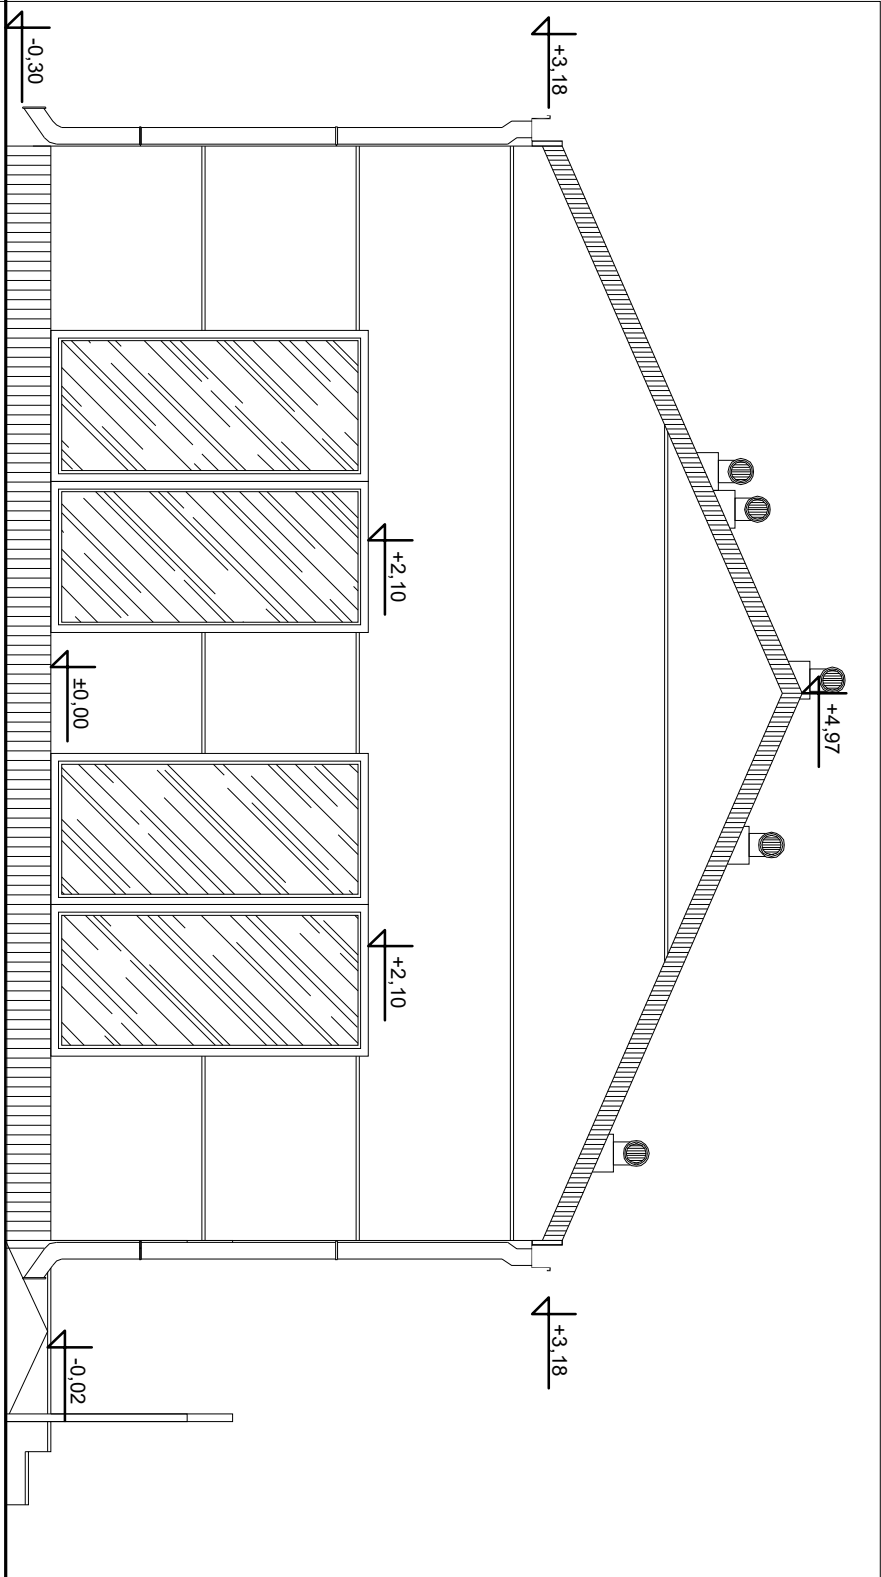


Temat inwestycji:	"Budowa budynku świetlicy wiejskiej w miejscowości Koconia wraz z niezbędną infrastrukturą techniczną"				
Adres inwestycji:	dz. nr ewid. 204, obręb 0008 Koconia, jed. ewid. 101210, 2 gm. Masłowie				
Inwestor i adres:	Gmina Masłowie Masłowie 97-515 Masłowie				
Rysunek:	Widok elewacji				
Projektant:	mgr inż. Andrzej Nowakowski				
Projektant:	mgr inż. Andrzej Nowakowski				
