


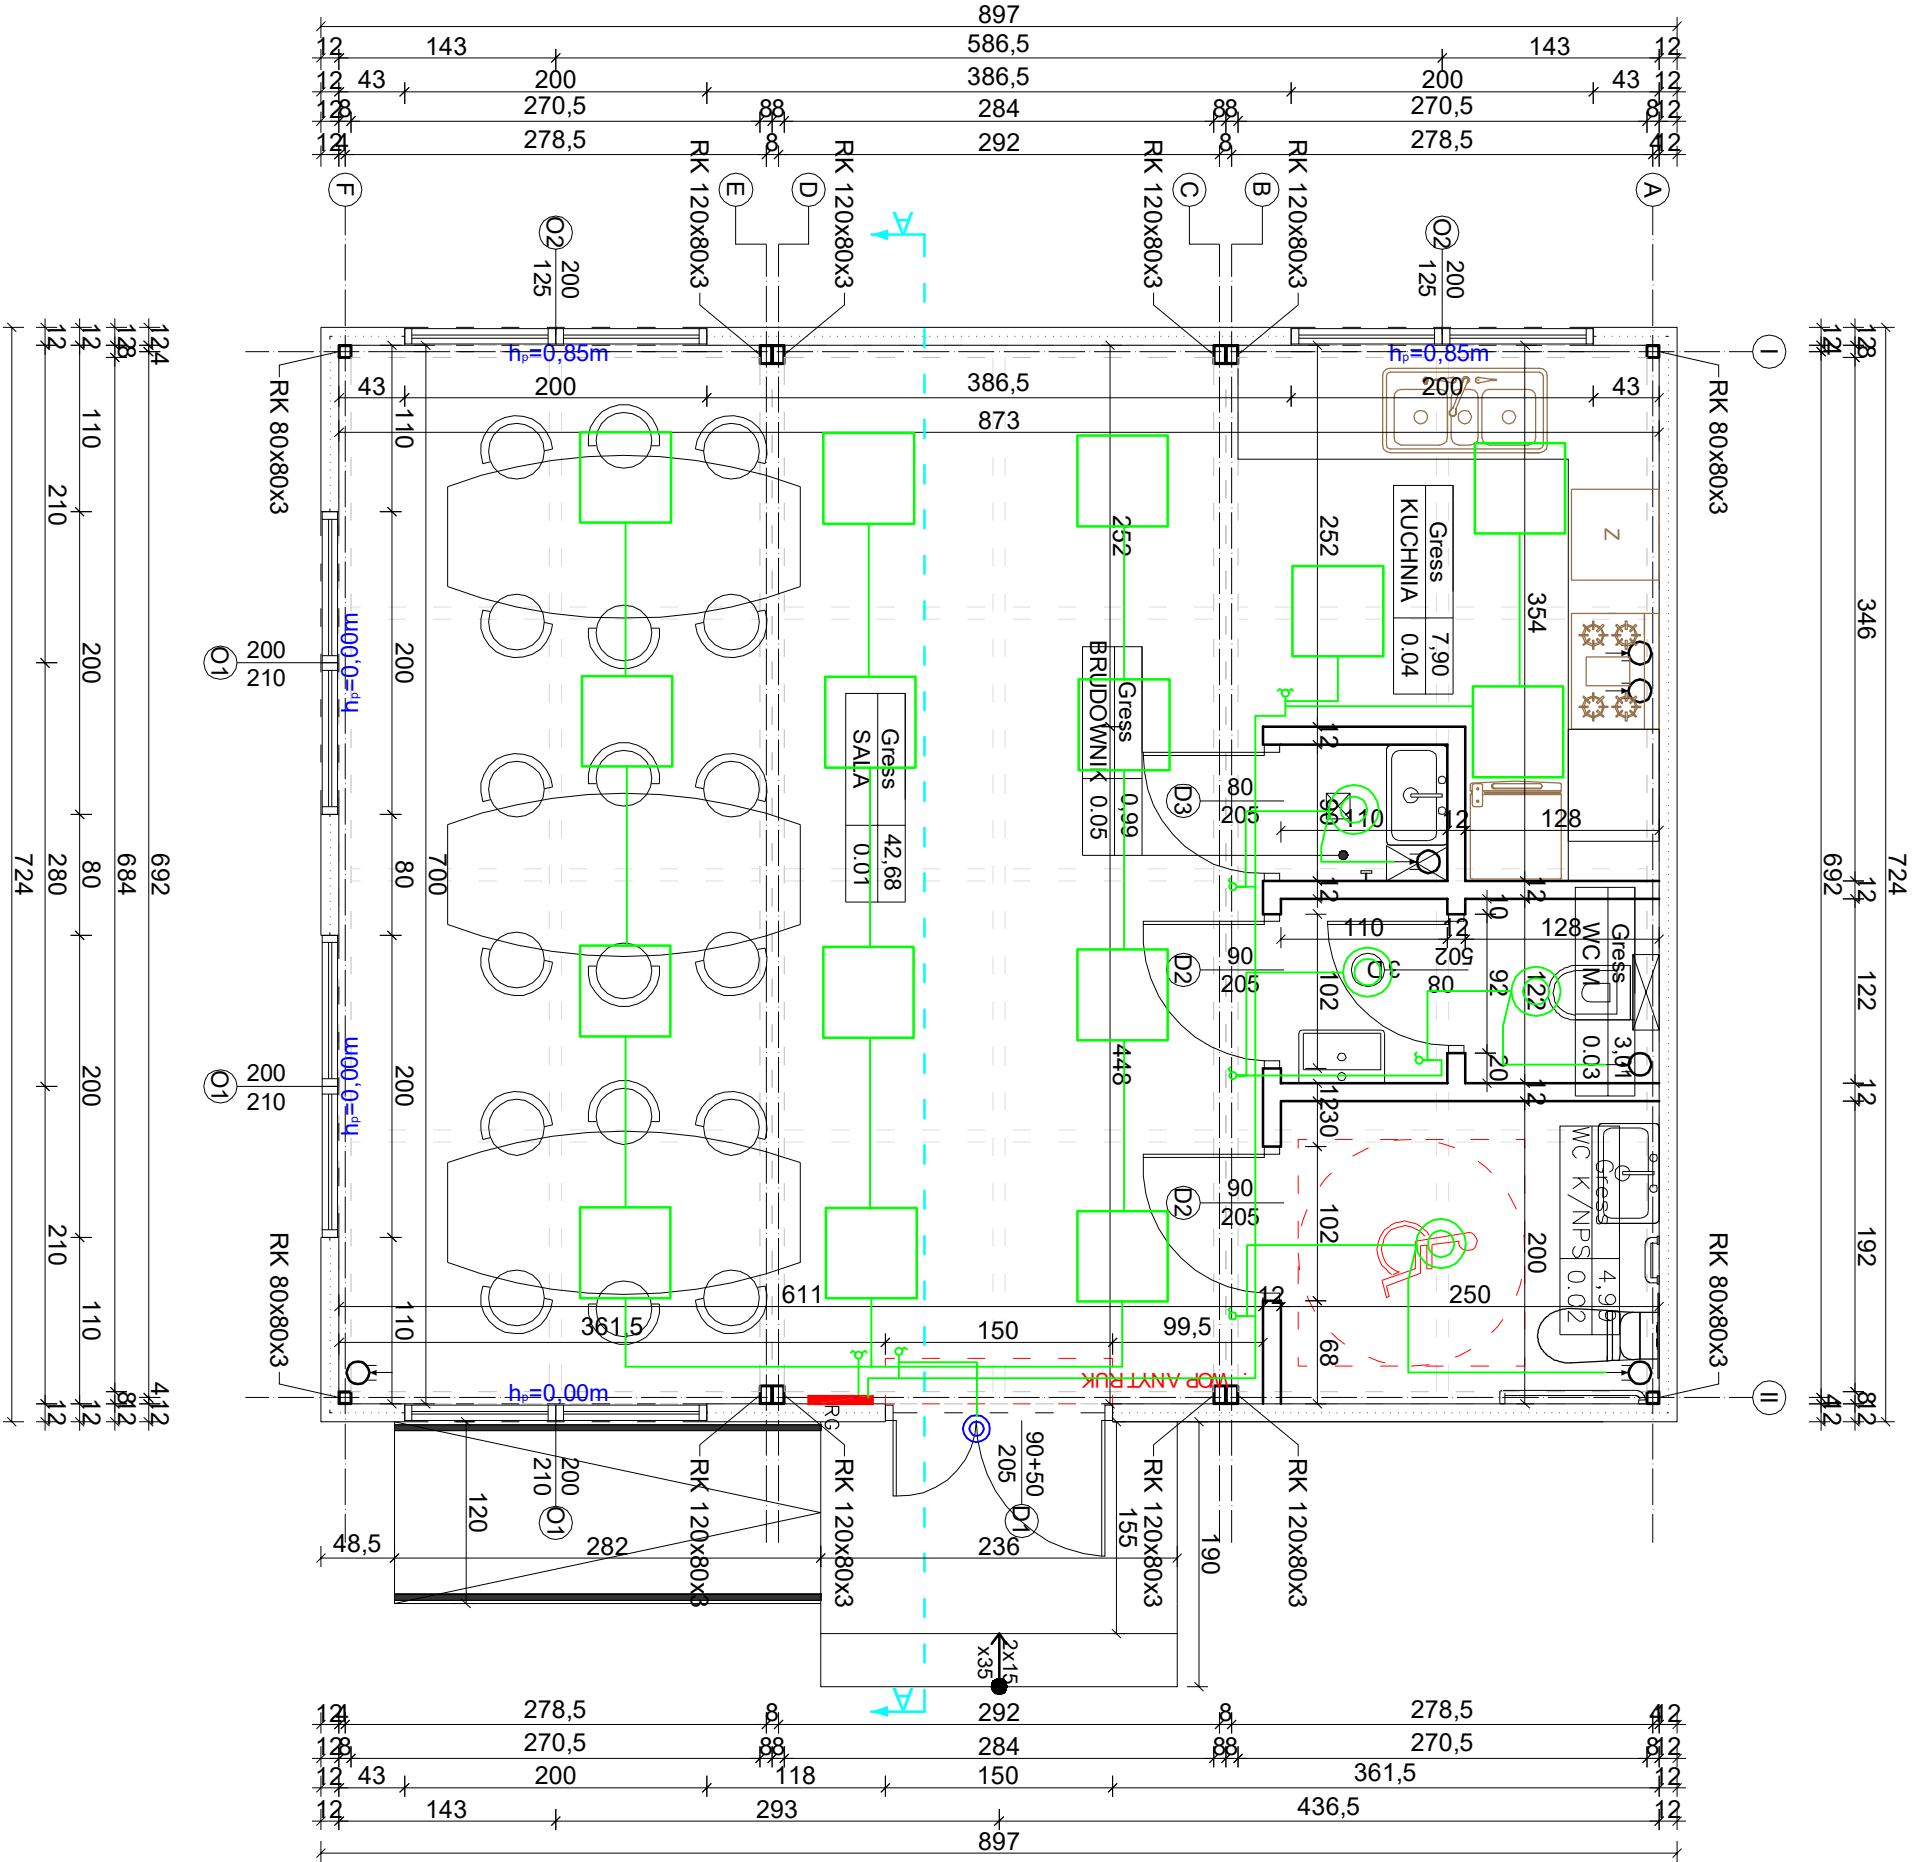

ZESTAWIENIE POWIERZCHNI PARTERU		
L.P.	POMIESZCZENIE	POWIERZCHNIA
0.01	SALA	42,68
0.02	WC K/NPS	4,99
0.03	WC M	3,01
0.04	KUCHNIA	7,9
0.05	BRUDOWNIK	0,99
SUMA		59,57

- OZNACZENIA:
- przewód YDYzo 3x1,5mm²
 - puszka instalacyjna P/t
 - rozdzielnia główna RG IP 54
 - UMBRELA SM.030 1XRx7s 10W IP65
 - wyłącznik jednobiegunowy P/t
 - wyłącznik dwubiegunowy P/t
 - wyłącznik jednobiegunowy P/t herm.
 - platoniera hermetyczna 10W, IP 45
 - oprawa zewnętrzna hermetyczna 10W
 - oprawa LED 600x600 40W

Temat rysu/cji:		Budowa budynku świetlicy wiejskiej w miejscowości Kocconia wraz z niezbędną infrastrukturą techniczną	
Adres inwestycji:		dz. nr ewid. 00008/001, obręb 00008/001, jed. ewid. 01210_2 gm. Mławice	
Inwestor i adres:		Gmina Mławice, Mławice 97-515	
Rysunek:		Instalacja elektryczna - obwód - rzut parteru	
Projektant:		mgr inż. Zdzisław Zarębski	
		Nr uprawnień: LOD/094/POOE/08	
		Data: VI 2026	
		Format: 420x420	
		Podpis:	