


ZESTAWIENIE POWIERZCHNI PARTERU		
L.P.	POWIESZCZENIE	POWIERZCHNIA
0.01	SALA	42,68
0.02	WC K/NPS	4,99
0.03	WC M	3,01
0.04	KUCHNIA	7,9
0.05	BRUDOWNIK	0,99
SUMA		59,57

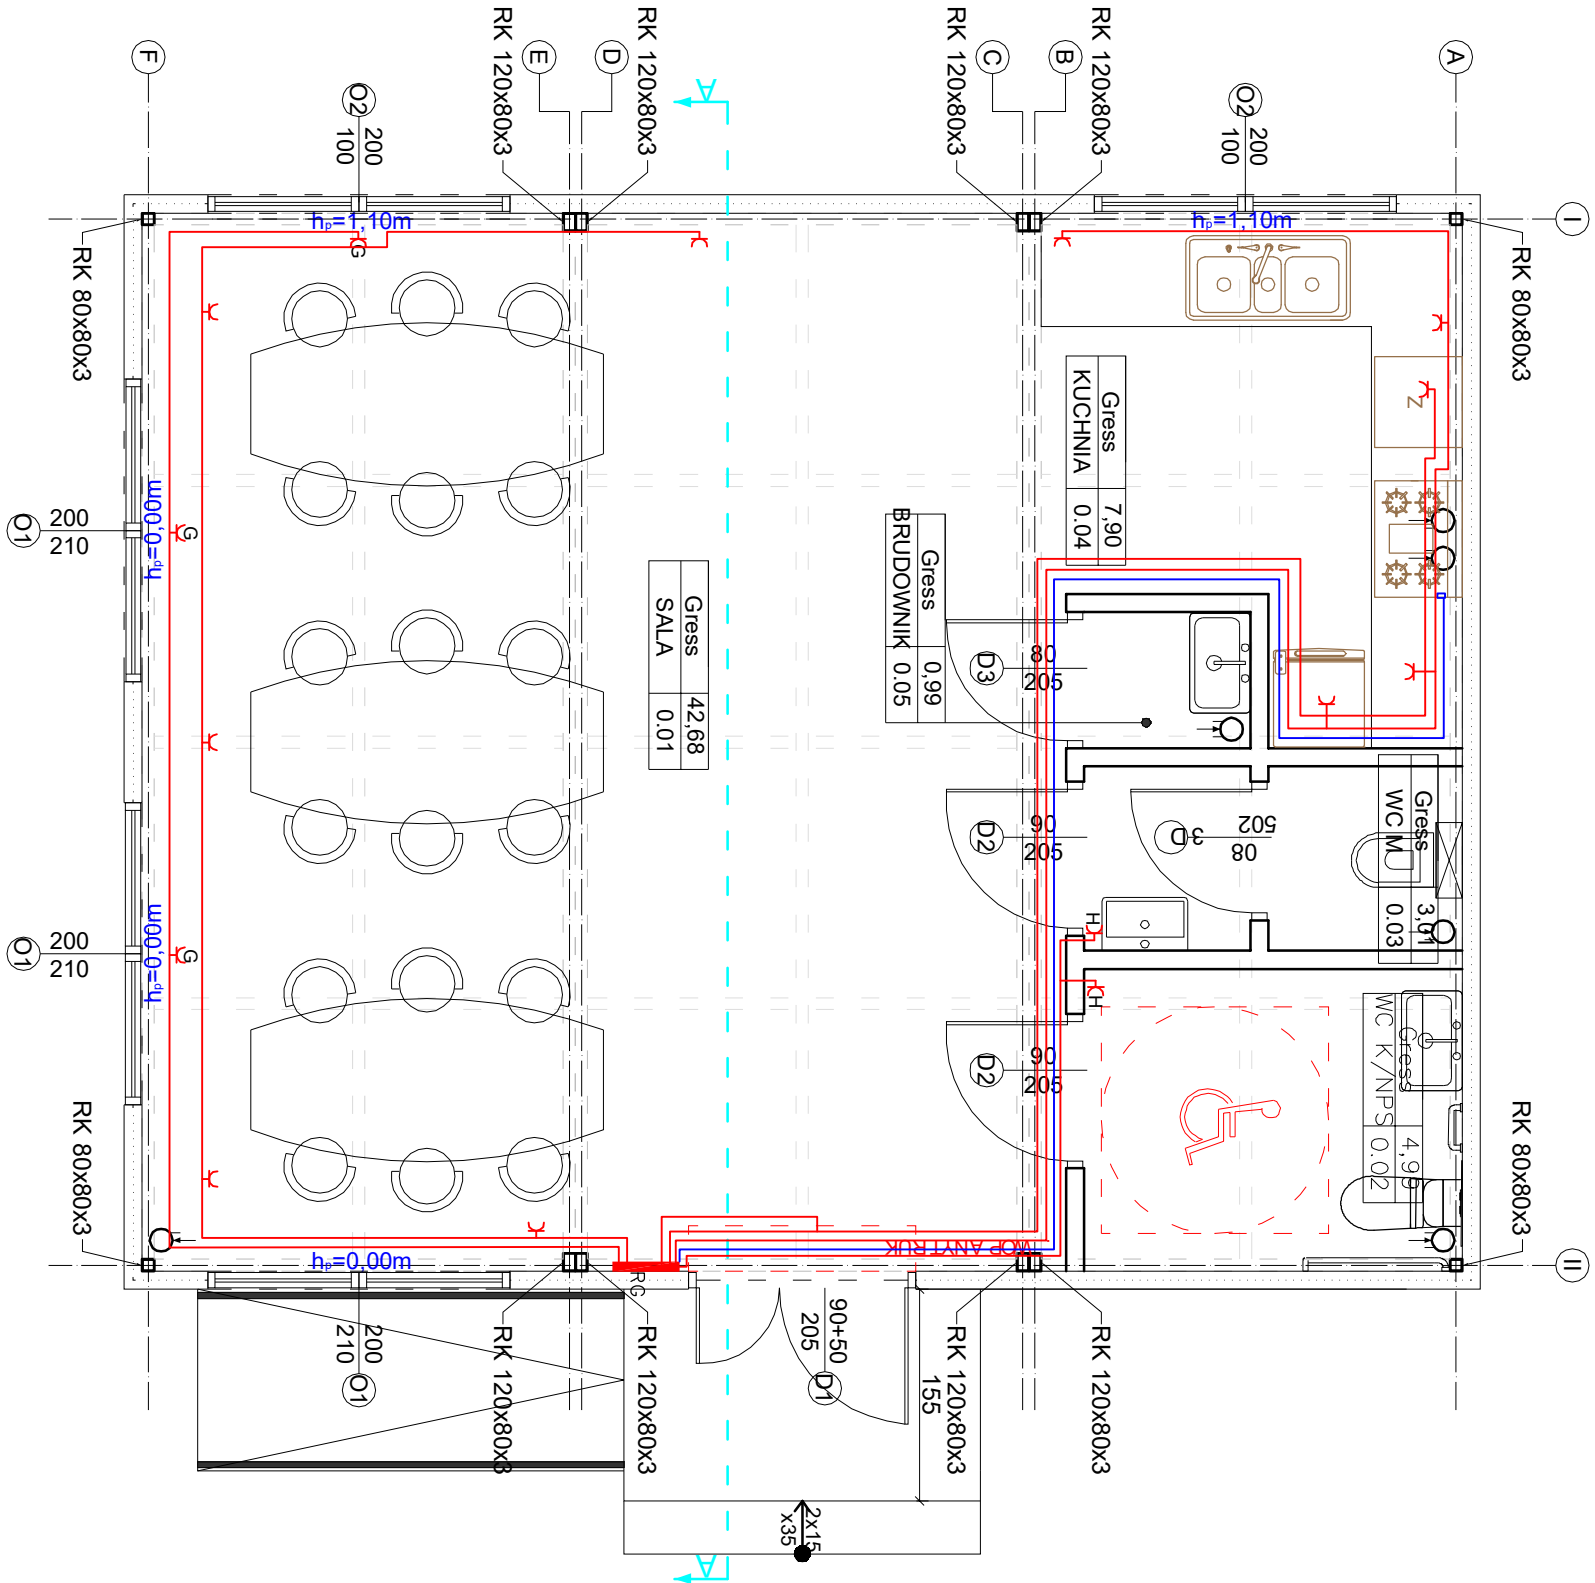

OZNACZENIA:

- przewód YDYzo 3x2,5mm²
- przewód YDYzo 5x4mm²
- gniazdo wykłowe p/t 230V+N+PE
- gniazdo 3 fazowe n/t 3x16A+N+PE
- gniazdo wykłowe p/t 230V+N+PE hermetyczne
- listwa łączeniowa 3faz

Temat inwestycji:		"Budowa budynku świetlicy wiejskiej w miejscowości Koconia wraz z niezbędną infrastrukturą techniczną"	
Adres inwestycji:		dz. nr ewid. 004, obręb 000@Koconia, jed. ewid. 0101210_2 gm. Mławice	
Inwestor i adres:		Gmina Mławice Mławice 97-515 Mławice	
Rysunek:		Instalacja elektryczna - obw. gniazdek - rzut parteru	
Projektant:		mgr inż. Zbysław Zarębski	
Nr rys.:		E-2	
Skala:		1:50	
Branża:		E	
Etap:		PFU	
Format:		420x420	
Podpis:			