


ROZDZIELNIA GŁÓWNA RG

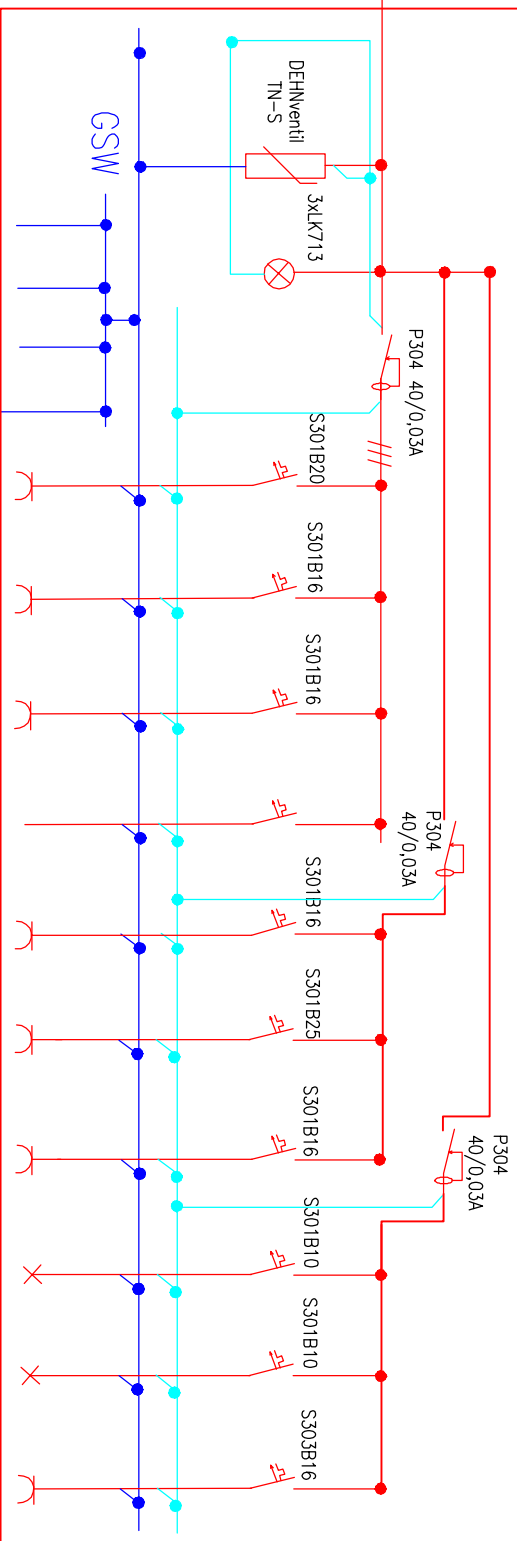

w.l.z. YKY 4x10mm² - zasilanie ze złącza
kablowo-pomiarowego

wodociąg CO kanal. $\overline{\tau_R} < 10\Omega$

NR OBWODU					1	2	3	4	5	6	7	8	9	10
NAZWA OBWODU	ZASILANIE Z ZP1A	Ograniczniki przepięć	KONTROLA FAZ	ZABEZP. RÓŁ.-PRĄD.	Gniazda ogólnego przeznac.	Gniazda ogólnego przeznac.	Gniazda ogólnego przeznac.	rezewna	Gniazda ogólnego przeznac.	Gniazda ogólnego przeznac.	obw. zasilania	Oświetlenie ogólne	Oświetlenie ogólne	obw. zasilania
OZNACZENIE														
TYP PRZEWODU					YDYp 2o 3x2,5mm ²	YDYp 2o 3x2,5mm ²	YDYp 2o 3x2,5mm ²	rezewna	YDYp 2o 3x2,5mm ²	YDYp 2o 3x2,5mm ²	YDYp 2o 3x2,5mm ²	YDYp 2o 3x1,5mm ²	YDYp 2o 3x1,5mm ²	YDYp 2o 3x4mm ²
LOKALIZACJA					Kuchnia	Saló	przepi. podgrz. wody	rezewna	YDYp 2o 3x2,5mm ²	YDYp 2o 3x2,5mm ²	YDYp 2o 3x2,5mm ²	YDYp 2o 3x1,5mm ²	YDYp 2o 3x1,5mm ²	YDYp 2o 3x4mm ²

Temat inwestycji:	"Budowa budynku świetlicy wiejskiej w miejscowości Kocenia wraz z niezbędną infrastrukturą techniczną"		
Adres inwestycji:	d.z. nr ewid.004, obręb 0008Kocenia, jed. ewid.101210_2 gm. Mławice		
Inwestor i adres:	Gmina Mławice Masłowice 97-515 Mławice		
Rysunek:	Schematycznie RG		
Projektant:	mgr inż.Zdzisław Zarębski		
Nr uprawnień: LOD/094/000E/08		Podpis:	