
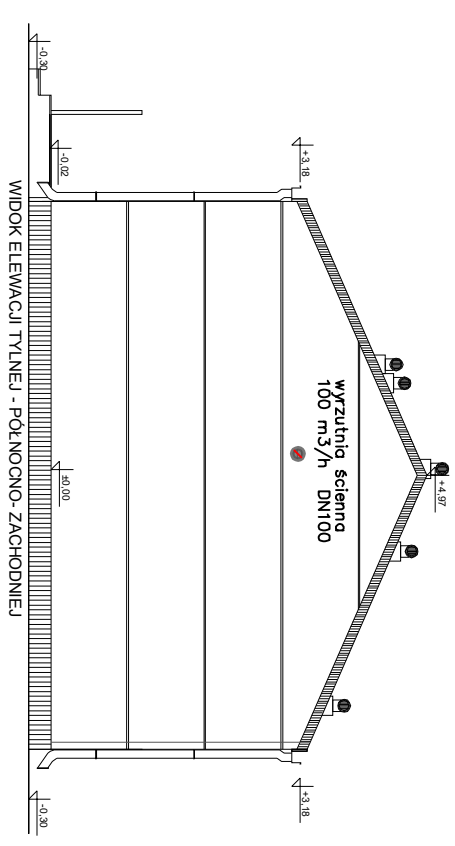
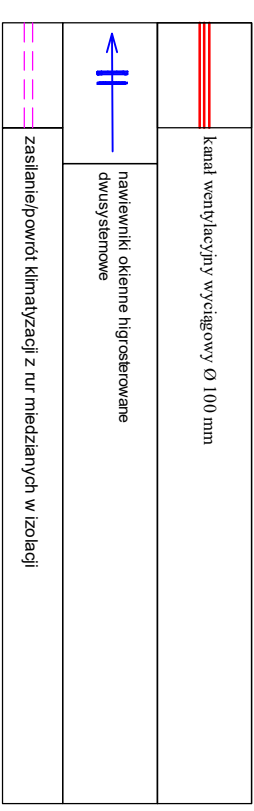


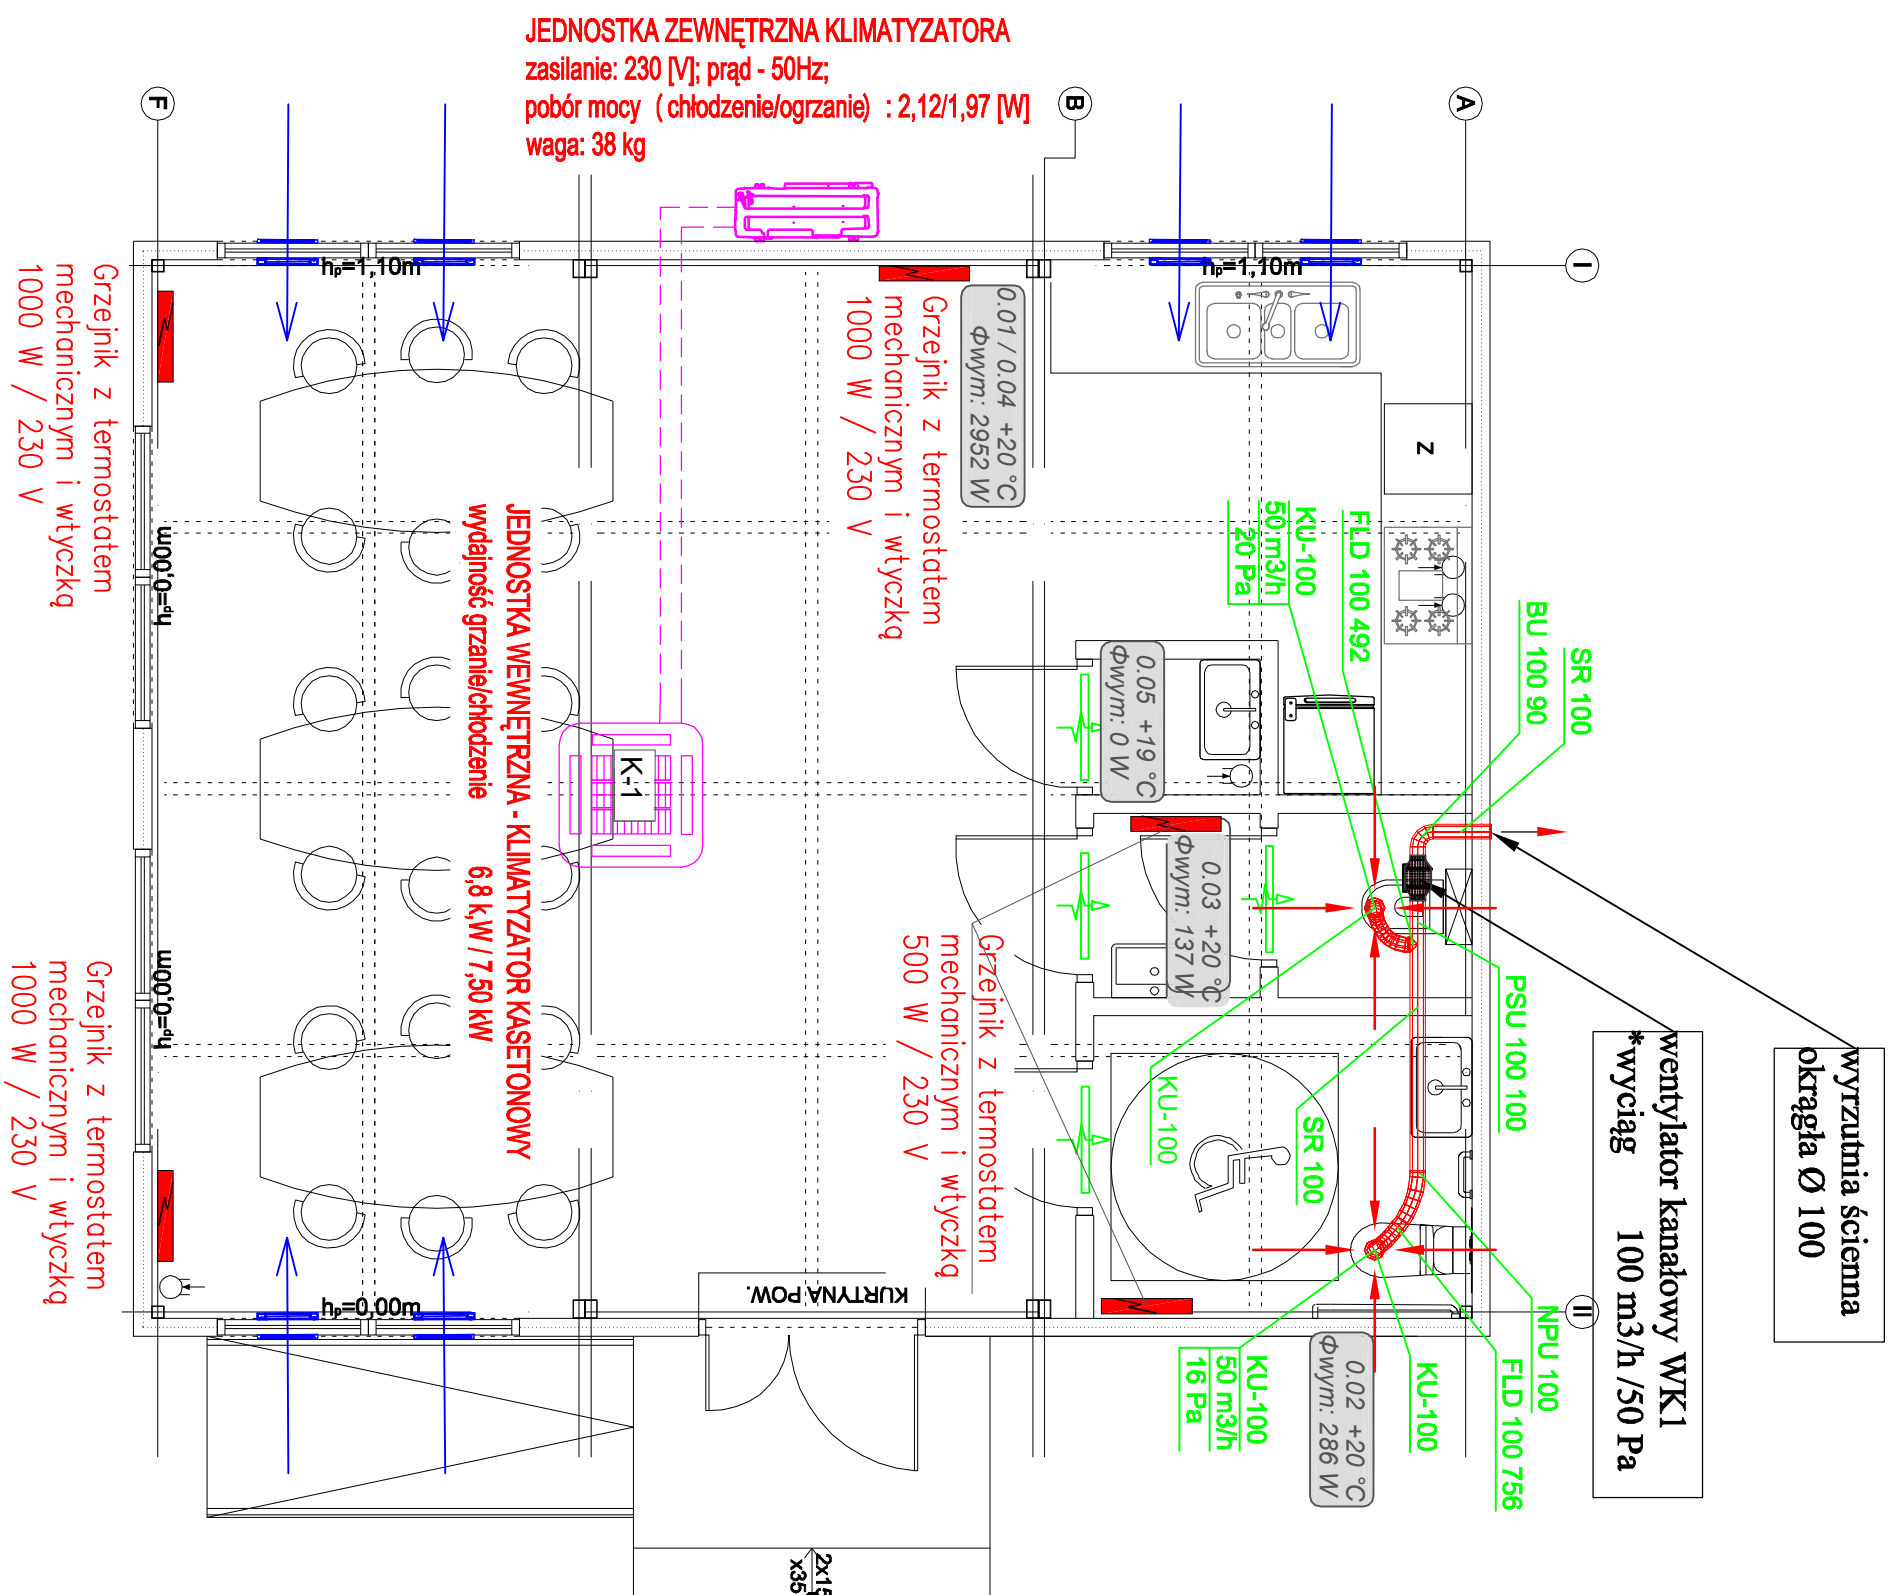

ZESTAWIENIE POWIERZCHNI PARTERU		
L.P.	POMIESZCZENIE	POWIERZCHNIA
0.01	SALA	42.68
0.02	WC KNPS	4.99
0.03	WC M	3.01
0.04	KUCHNIA	7.9
0.05	BRUDOWNIK	0.99
	SUMA	59.57

Temat wystąpienia:		"Budowa dyktando świetlicy wiejskiej w miejscowości Borki wraz z niezbędną infrastrukturą techniczną"	
Adres inwestycji:		dz. nr 142/204, obręb 0008030001, jed. ewid. 01210_2 gm. Mielno	
Inwestor i adres:		Gmina Mielno Mielno 97-515 Mielno	
Rysunek:		Rzut parteru stacji c.o., instalacja wentylacji mechanicznej wyciągowej	
Projektant:		mgr inż. Małgorzata Majchrowska	
Nr uprawnień:		LOD/3139/PBS/16	