




UWAGI:
Stal S235 JR
Klasa konstrukcji 2
Dopuszczalne nieciągłości złączy spawanych wg PN-EN ISO 5817:2004(U)
Poziom jakości zgodnie z PN-B-0620:2002 (tab. B.3)
Spoiny pachwinowe dwustronne - 0,5 gr. cieńszego z łączonych elementów
Spoiny doczołowe - na pełny przelot
Kotwy zabetonowane podczas wykonywania słupów
Zabezpieczenie antykorozyjne konstrukcji stalowej
-farba podkładowa
-farba wierzchnia
Zabezpieczenie pożarowe konstrukcji stalowej: RE 30
Rysunek dotyczy części usługowo-magazynowo-produkcyjnej

Temat inwestycji:		Budowa budynku magazynu obrony cywilnej		KONTUR	
Adres inwestycji:		dz. nr ew. 4491, obręb 0014 Masłowice Miejscowość: 87-015 Masłowice		Nr rys. KS-5 Skala: 1:50	
Inwestor i adres:		Gmina Masłowice 87-015 Masłowice		Data: XII 2025	
Rysunek:		Działanie w cel. I		Format: 694x1813	
Projektant i rysunek:		mgr inż. Marcin Sulewski		Podpis: [Signature]	
Projektant i rysunek:		mgr inż. Jarosław Dudek		Podpis: [Signature]	