


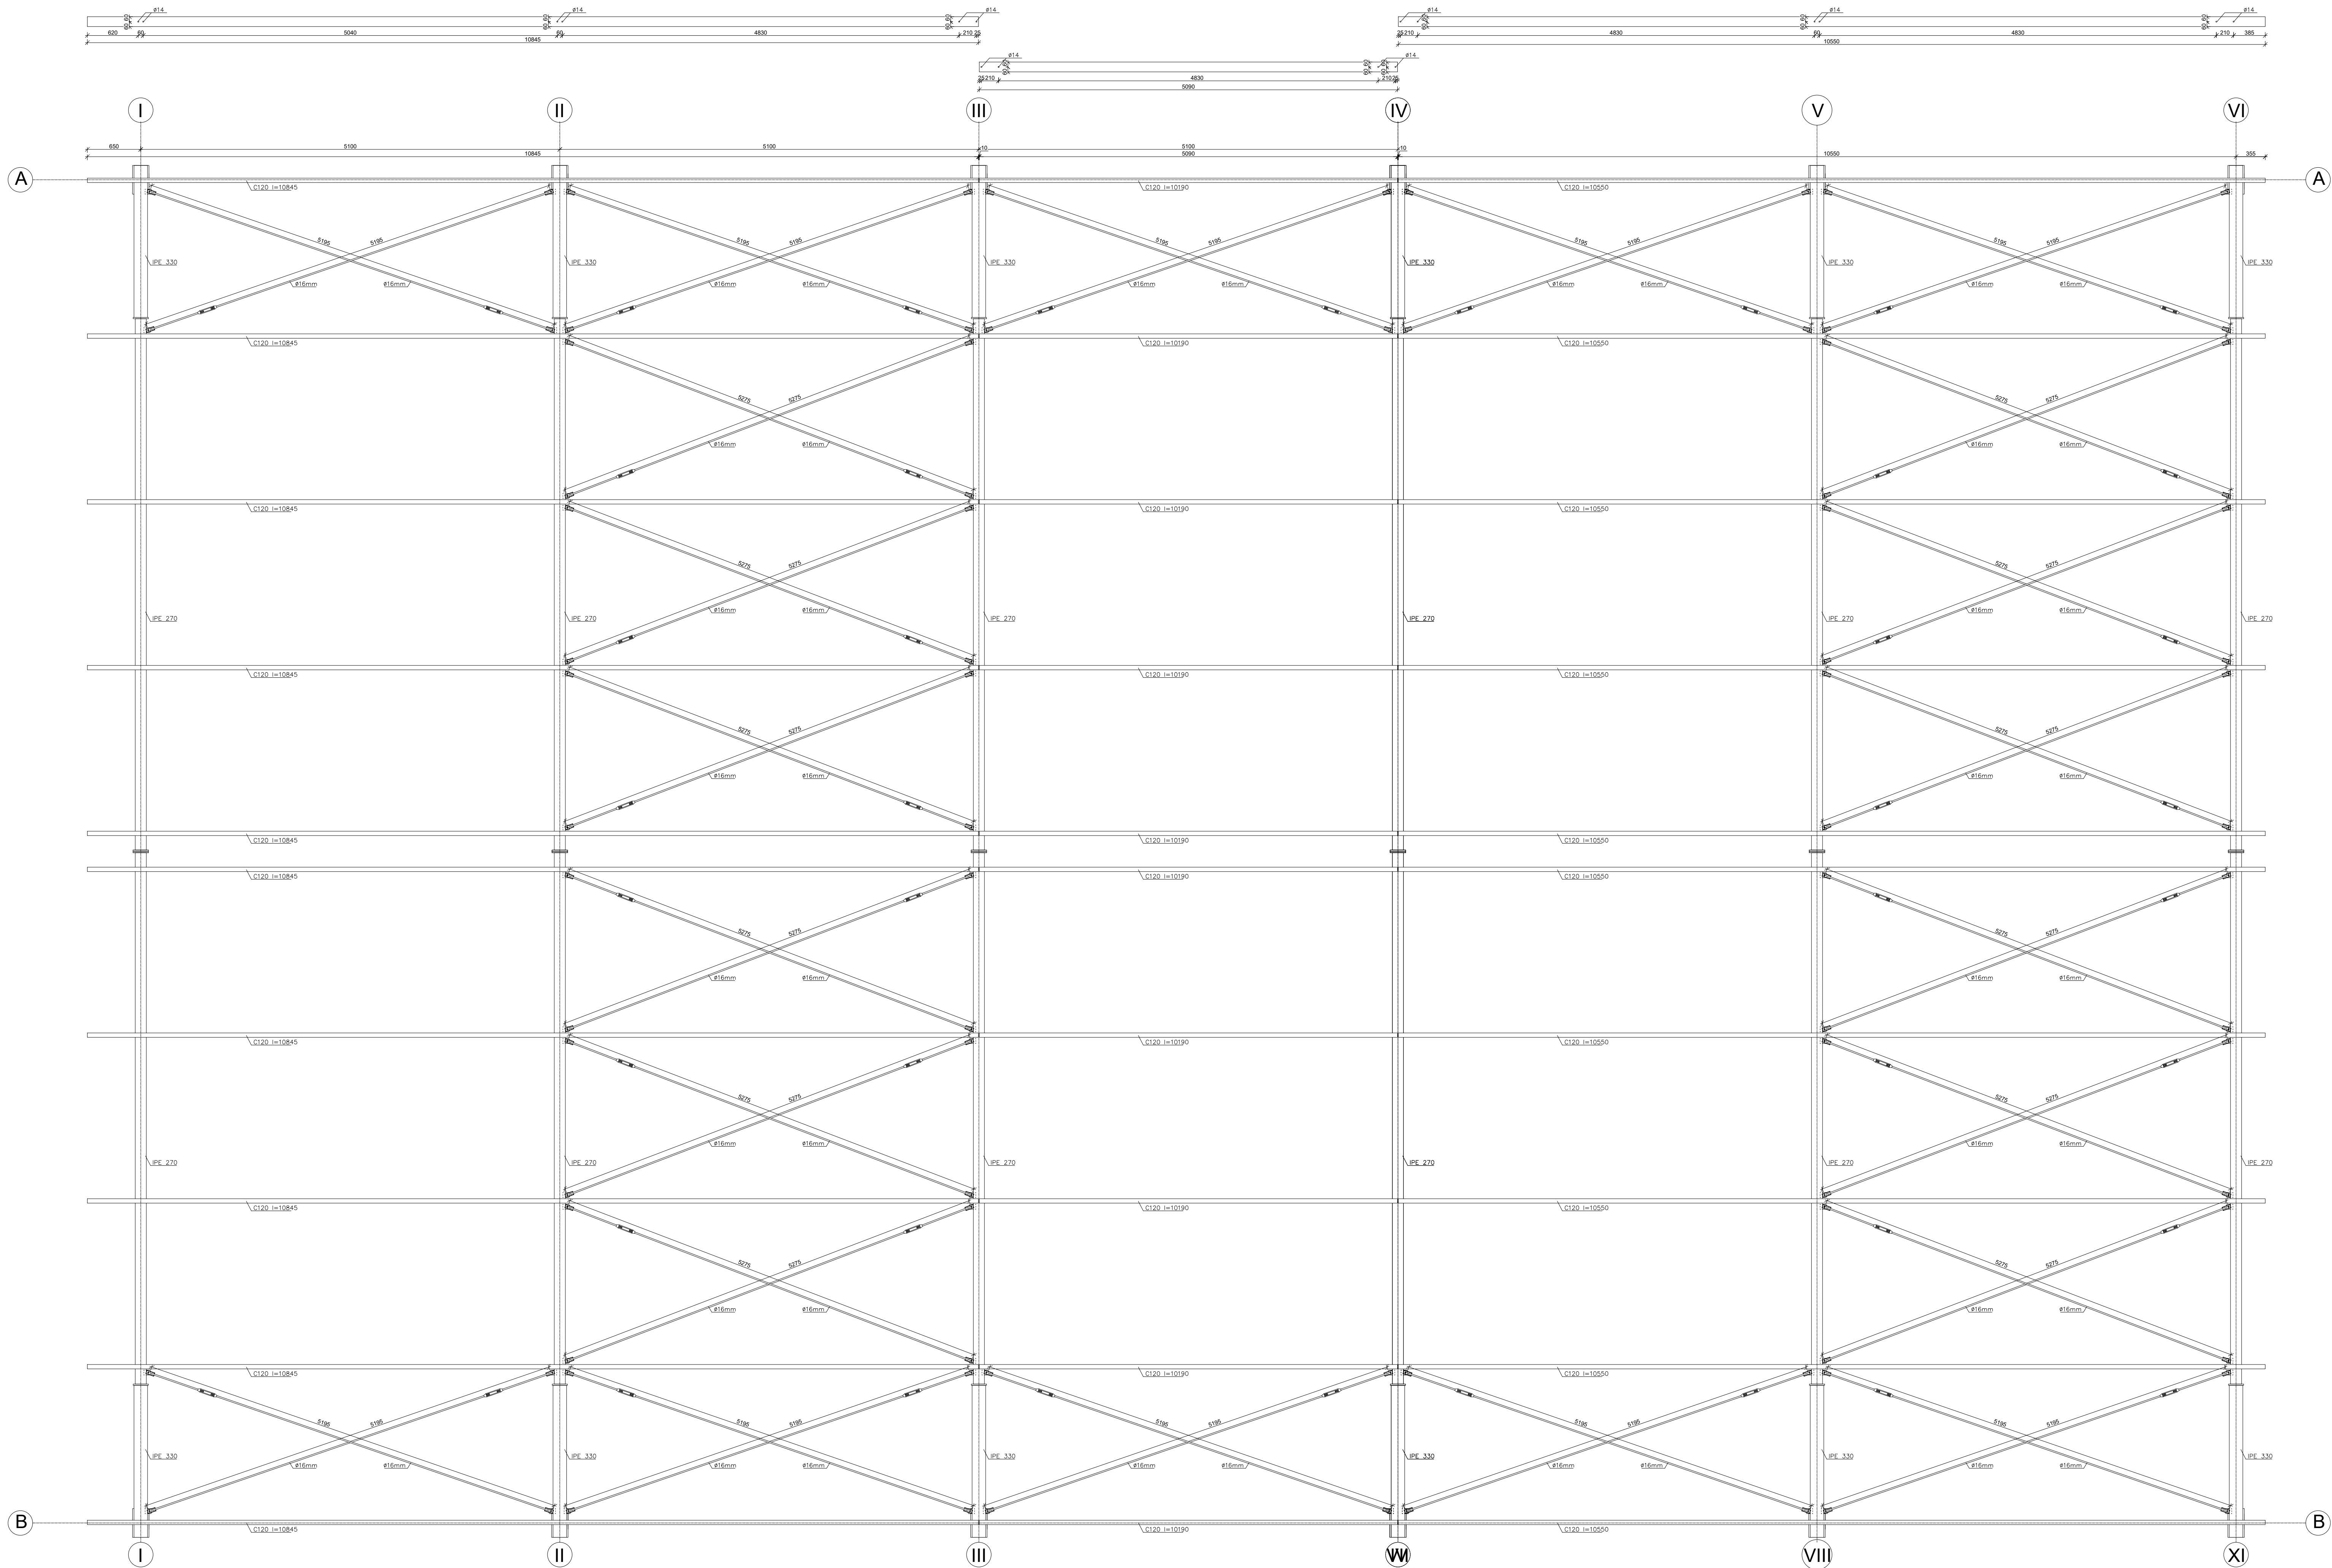

UWAGI:
Stal S235 JR
Klasa konstrukcji 2
Dopuszczalne niezgodności złączy spawanych wg PN-EN ISO 5617:2004(U)
Poziom jakości zgodnie z PN-B-06200:2002 (tab. B.3)
Spoiny pachwinowe dwustronne - 0,5 gr. cieńszego z łączonych elementów
Spoiny pachwinowe jednostronne - 0,7 gr. cieńszego z łączonych elementów
Spoiny doczołowe- na pełny przelot
Kolwy zabetonować podczas wykonywania słupów
Zabezpieczenie antykorozyjne konstrukcji stalowej:
-farba podkładowa
-farba wierzchnia
Zabezpieczenie przeciwpożarowe konstrukcji stalowej: RE 30
Rysunek dotyczy części usługowo-magazynowo-produkcyjnej

Temat inwestycji:	Budowa budynku magazynu obrony cywilnej						
Adres inwestycji:	dz. nr ew. 646/1, obręb 0014 Masłowice jed. ewid. 101210_2 Masłowice	Nr rys.	KS- 7	Skala:	1:50	Data:	XII 2025
Investor i adres:	Gmina Masłowice Masłowice 4 97-515 Masłowice	Branaż:	KS	Etap:	PB	Format:	594x1440
Rysunek:	Rzut konstrukcji dachu	Nr uprawnień:	LOD/2967/PWBKb/16				Podpis:
Projektant br. konstr.:	mgr inż. Marcin Ślubak	Nr uprawnień:	LOD/1778/POOK/11				Podpis:
Projektant br. konstr.:	mgr inż. Jarosław Dudek						