


Profil podłużny drogi w miejscowości Tworowice odc. II

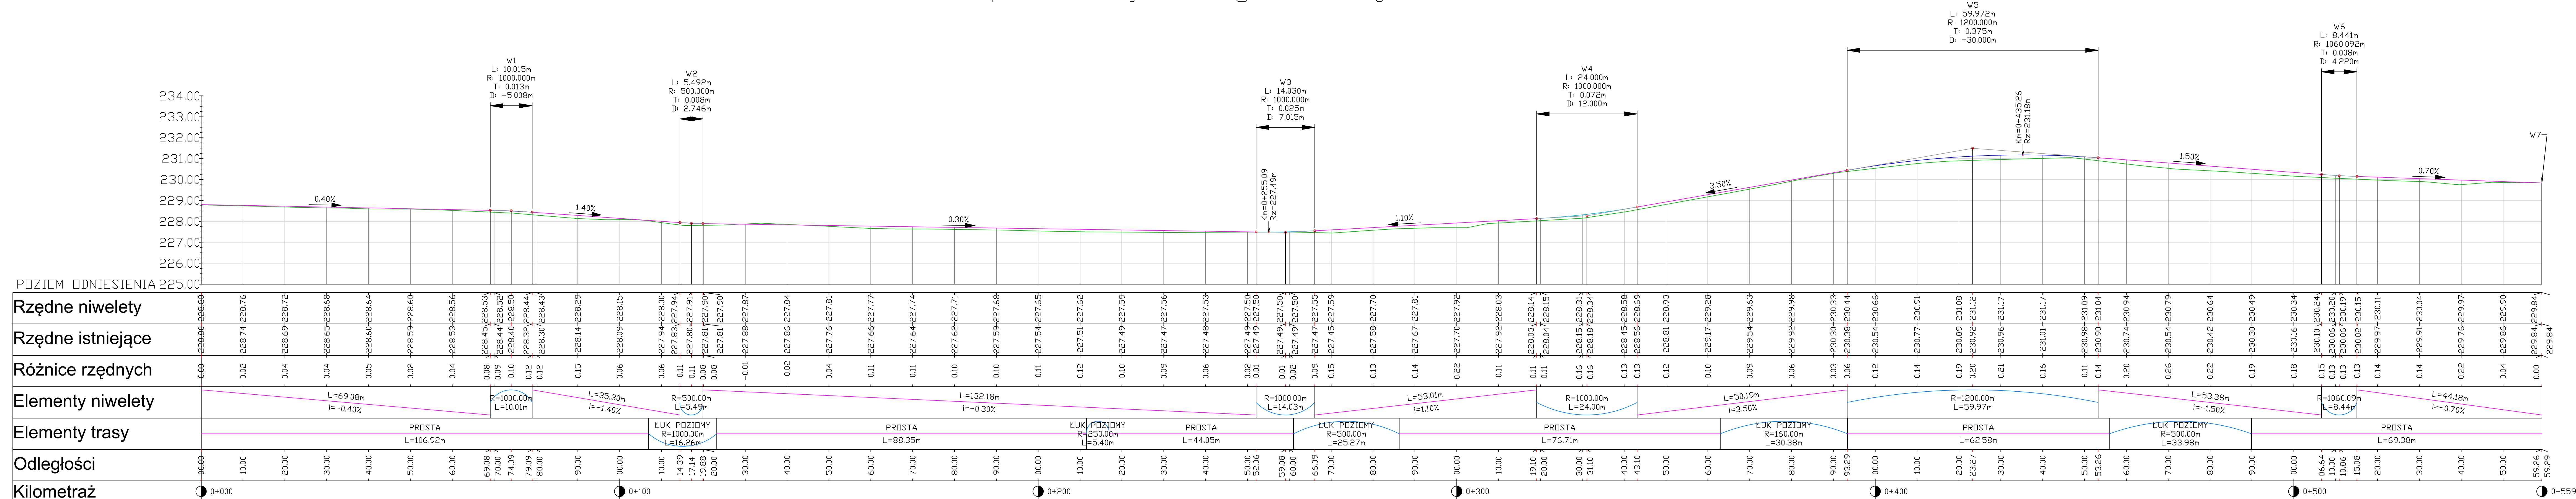

**ST PROJEKT** Jacek Staniek  
Kąty 53, 29-100 Włoszczowa  
NIP 6090010369, tel. 600 319 265

Investor:	Gmina Masłowice Masłowice 4 97-515 Masłowice		
Nazwa inwestycji:	"Przebudowa drogi gminnej nr DG112401E w Tworowicach"		
Adres inwestycji:	dz. nr ewid. 235 obręb 0018 Tworowice, gm. Masłowice		
Stadium:	PB	Branża:	DROGOWA
Nazwa rysunku:	Profil podłużny drogi odcinek II	Numer rysunku:	4
Data:	16.06.2024	Skala rysunku:	1:500/1:100
Zespół autorski (imię i nazwisko):	mgr inż. Jacek Staniek		Uprawnienia:
Projektant branży drogowej:	mgr inż. Jacek Staniek		SWK/0060PWBD/21
Podpis:		Podpis:	