



5-0610 Korzyńno 2B
1/3 (nr 22).

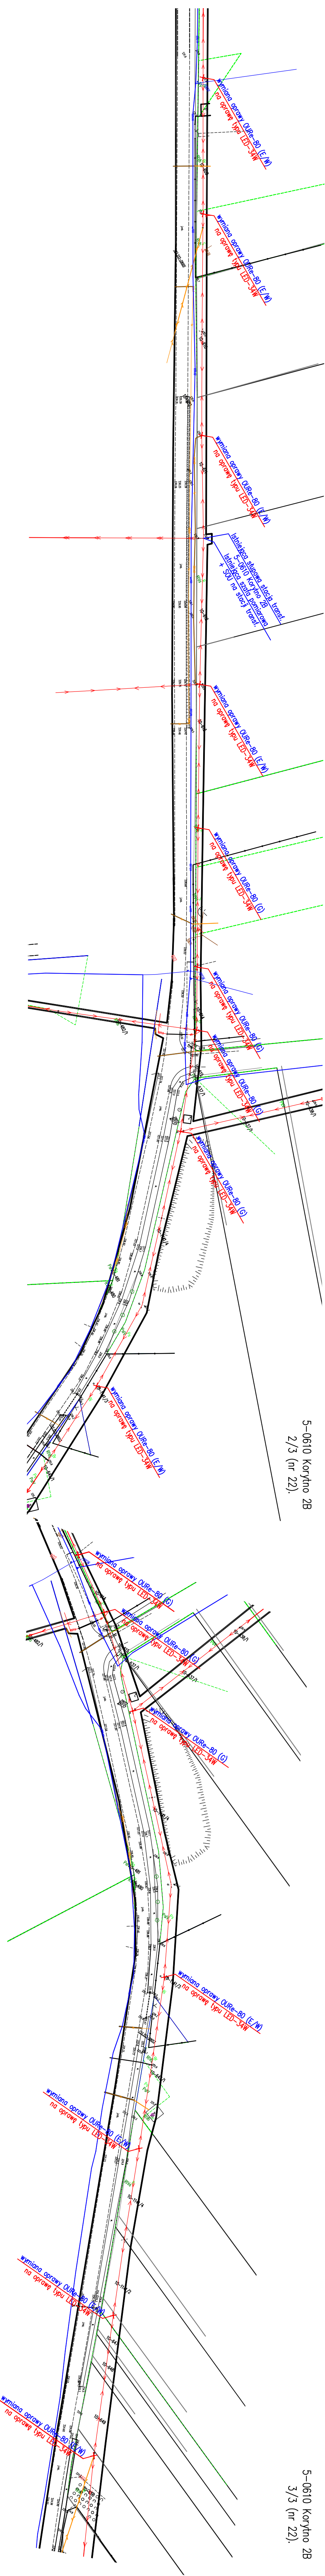

5-0610 Korzyńno 2B
2/3 (nr 22).

Temat inwestycji:	Modernizacja oświetlenia ulicznego na terenie Gminy Masłowice.		
			
Adres inwestycji:	gmina Masłowice, pld. ewkl. 101210_2 Masłowice		
Investor i adres:	Gmina Masłowice Masłowice 4 97-515 Masłowice	Nr rys. E-25	Skala: 1:1000
Rysunek:	Projekt zagospodarowania.	Brzoza: E	Data: II/2024r
Projektant branży elektrycznej:	mgił mł. Tomasz Włodarczyk	Format: A3	Podpis: 2024.10.00