


LEGENDA	
<div></div>	Projektowana instalacja C.O., obiegu A – zasilanie, wykonana z rur ze stali węglowej łączonych na zacisk,
<div></div>	Projektowana instalacja C.O., obiegu A – powrót, wykonana z rur ze stali węglowej łączonych na zacisk,
<div></div>	Projektowana instalacja C.O., obiegu B – zasilanie, wykonana z rur ze stali węglowej łączonych na zacisk,
<div></div>	Projektowana instalacja C.O., obiegu B – powrót, wykonana z rur ze stali węglowej łączonych na zacisk,
<div></div>	Projektowana instalacja C.O., obiegu C – zasilanie, wykonana z rur ze stali węglowej łączonych na zacisk,
<div></div>	Projektowana instalacja C.O., obiegu C – powrót, wykonana z rur ze stali węglowej łączonych na zacisk,
32 x 3,0	Oznaczenie średnic projektowanych rur instalacji centralnego ogrzewania, dot. zasilania i powrotu
0.2 B +20 °C Φwym: 95 W	Numer pomieszczenia/ temperatura obliczeniowa/ zapotrzebowanie na ciepło,

OBIEG A – OŚRODEK ZDROWIA
OBIEG B – APTEKA
OBIEG C – MIESZKANIÓWKA

UWAGA: Każdy obieg należy wyposażyć w ciepłomierz
Dodatkowo każde mieszkanie w indywidualne podzielniki ciepła
Każdy pian izolować oraz obudować płytą G-K
Każda nieopisana działka 15x1,5 mm

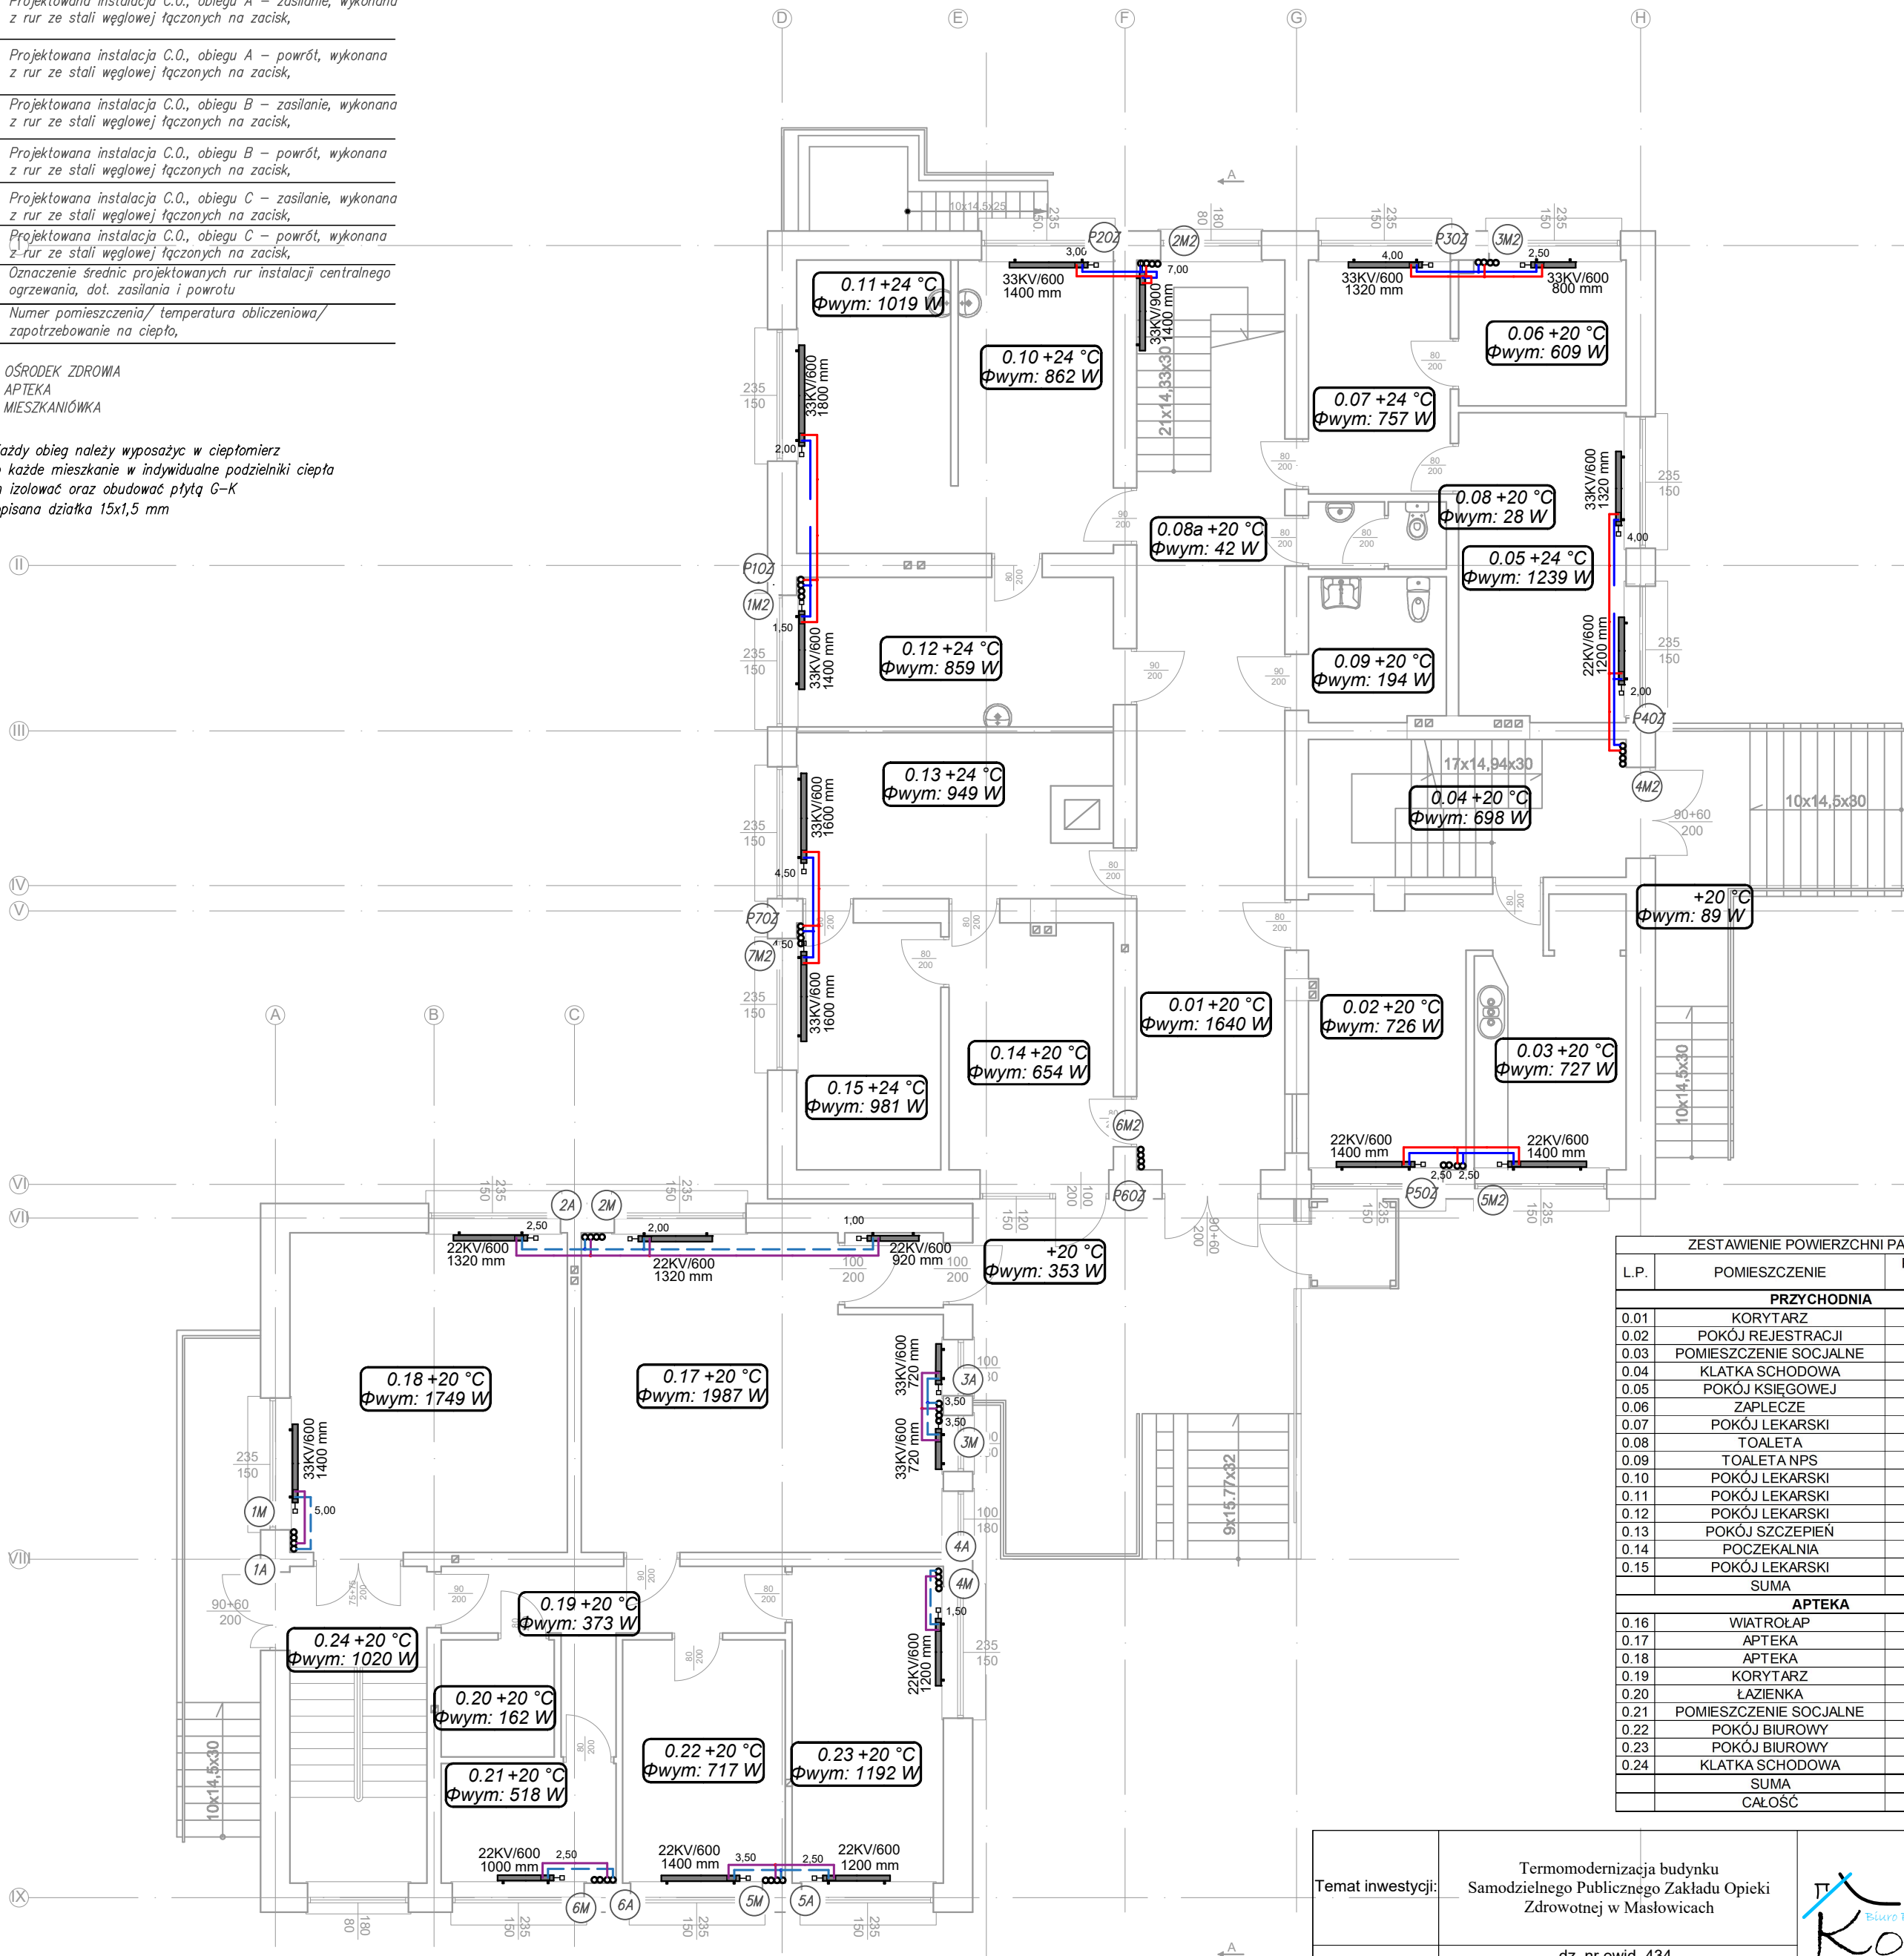

ZESTAWIENIE POWIERZCHNI PARTERU		
L.P.	POMIESZCZENIE	POWIERZCHNIA UŻYTKOWA
PRZYPIS		
0.01	KORYTARZ	42,85
0.02	POKÓJ REJESTRACJI	14,96
0.03	POMIESZCZENIE SOCJALNE	11,84
0.04	KŁATKA SCHODOWA	13,93
0.05	POKÓJ KSIĘGOWEJ	16,36
0.06	ZAPLECZE	7,71
0.07	POKÓJ LEKARSKI	10,56
0.08	TOAleta	2,95
0.09	TOAleta NPS	6,31
0.10	POKÓJ LEKARSKI	14,44
0.11	POKÓJ LEKARSKI	14,37
0.12	POKÓJ LEKARSKI	15,08
0.13	POKÓJ SZCZEPień	15,56
0.14	POCZEKAłNIA	12,80
0.15	POKÓJ LEKARSKI	11,32
SUMA		211,04
APTEKA		
0.16	WIATROLAP	2,36
0.17	APTEKA	34,06
0.18	APTEKA	28,22
0.19	KORYTARZ	9,47
0.20	ŁAZIENKA	4,22
0.21	POMIESZCZENIE SOCJALNE	6,65
0.22	POKÓJ BIUROWY	12,58
0.23	POKÓJ BIUROWY	15,25
0.24	KŁATKA SCHODOWA	13,82
SUMA		126,63
CAŁOŚĆ		337,67

Temat inwestycji:	Termomodernizacja budynku Samodzielnego Publicznego Zakładu Opieki Zdrowotnej w Masłowicach	<div><div></div><div>KONTUR</div><div>Biurowo Projektów Budowlanych</div></div>		
Adres inwestycji:	dz. nr ewid. 434, obręb 0014 Masłowice, jedn. ewid.101210_2_gm.Masłowice			
Inwestor i adres:	Gmina Masłowice Masłowice 4, 97-515 Masłowice	Nr rys. S - 2	Skala: 1:100	Data: I 2026
Rysunek:	Parter - instalacja c.o.	Branża: SANIT	Etap: PT	Format: 420x420
Projektant:	mgr inż. Marzena Kolanus	Nr uprawnień: LOD/5238/PWBS/23		Podpis:
Sprawdzający:	mgr inż. Wojciech Jędrzejczyk	Nr uprawnień: LOD/1795/POOS/11		Podpis: