


LEGENDA	
<div></div>	Projektowana instalacja C.O., obiegu A – zasilanie, wykonana z rur ze stali węglowej łączonych na zacisk,
<div></div>	Projektowana instalacja C.O., obiegu A – powrót, wykonana z rur ze stali węglowej łączonych na zacisk,
<div></div>	Projektowana instalacja C.O., obiegu B – zasilanie, wykonana z rur ze stali węglowej łączonych na zacisk,
<div></div>	Projektowana instalacja C.O., obiegu B – powrót, wykonana z rur ze stali węglowej łączonych na zacisk,
<div></div>	Projektowana instalacja C.O., obiegu C – zasilanie, wykonana z rur ze stali węglowej łączonych na zacisk,
<div></div>	Projektowana instalacja C.O., obiegu C – powrót, wykonana z rur ze stali węglowej łączonych na zacisk,
32 x 3,0	Oznaczenie średnic projektowanych rur instalacji centralnego ogrzewania, dot. zasilania i powrotu
0.2 B +20 °C Φwym: 95 W	Numer pomieszczenia/ temperatura obliczeniowa/ zapotrzebowanie na ciepło,

OBIEG A – OŚRODEK ZDROWIA  
OBIEG B – APTEKA  
OBIEG C – MIESZKANIÓWKA

UWAGA: Każdy obieg należy wyposażyć w ciepłomierz  
Dodatkowo każde mieszkanie w indywidualne podzielniki ciepła  
Każdy pian izolować oraz obudować płytą G–K  
Każda nieopisana działka 15x1,5 mm

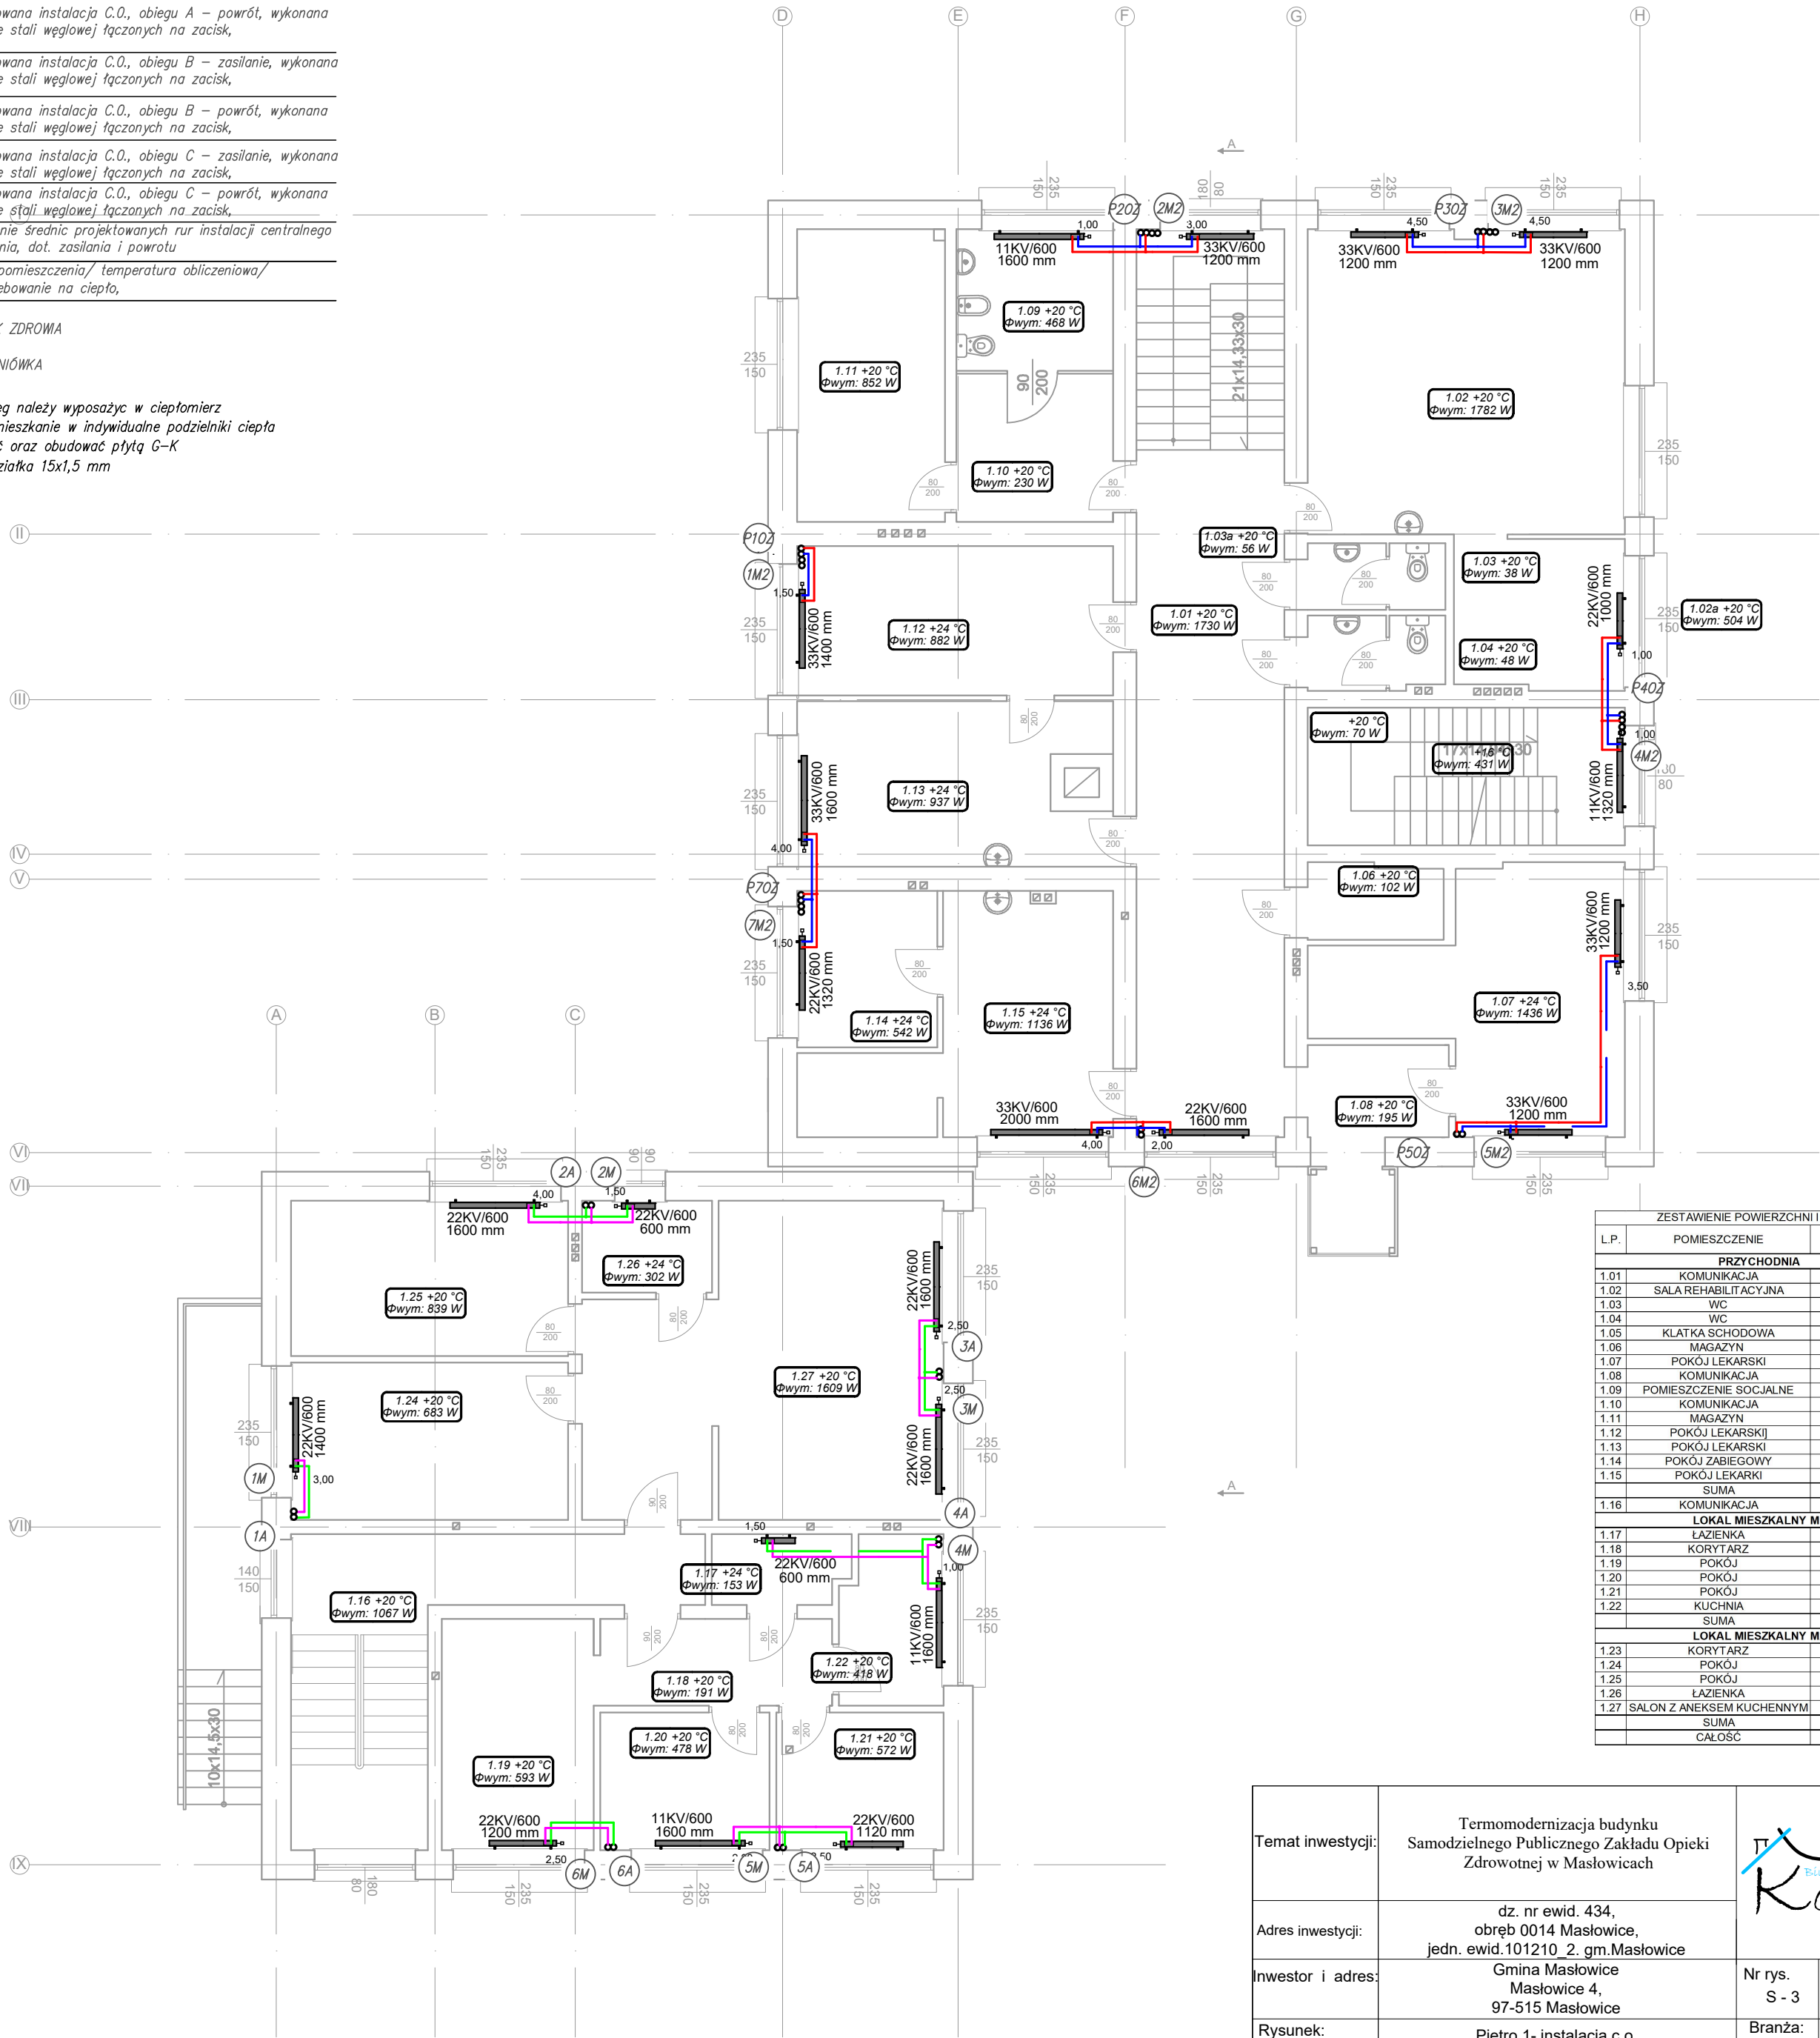

ZESTAWIENIE POWIERZCHNI I PIĘTRA		
L.P.	POMIESZCZENIE	POWIERZCHNIA UŻYTKOWA
PRZYPADNIA		
1.01	KOMUNIKACJA	42,79
1.02	SALA REHABILITACYJNA	38,97
1.03	WC	2,92
1.04	WC	3,23
1.05	KŁATKA SCHODOWA	13,92
1.06	MAGAZYN	3,22
1.07	POKÓJ LEKARSKI	19,14
1.08	KOMUNIKACJA	4,15
1.09	POMIESZCZENIE SOCJALNE	7,07
1.10	KOMUNIKACJA	7,40
1.11	MAGAZYN	13,78
1.12	POKÓJ LEKARSKI	15,06
1.13	POKÓJ LEKARSKI	15,55
1.14	POKÓJ ZABIEGOWY	6,98
1.15	POKÓJ LEKARSKI	17,12
	SUMA	211,30
1.16	KOMUNIKACJA	20,10
LOKAL MIESZKALNY M1		
1.17	ŁAZIENKA	3,01
1.18	KORYTARZ	6,42
1.19	POKÓJ	11,19
1.20	POKÓJ	7,43
1.21	POKÓJ	7,36
1.22	KUCHNIA	5,41
	SUMA	40,82
LOKAL MIESZKALNY M2		
1.23	KORYTARZ	9,15
1.24	POKÓJ	13,91
1.25	POKÓJ	13,71
1.26	ŁAZIENKA	3,80
1.27	SALON Z ANEKSEM KUCHENNYM	22,89
	SUMA	63,46
	CAŁOŚĆ	335,68

Temat inwestycji:	Termomodernizacja budynku Samodzielnego Publicznego Zakładu Opieki Zdrowotnej w Masłowicach	<div><div></div><div>Biurowie Projektów Budowlanych</div><div>KONTUR</div></div>		
Adres inwestycji:	dz. nr ewid. 434, obręb 0014 Masłowice, jedn. ewid.101210_2_gm.Masłowice			
Inwestor i adres:	Gmina Masłowice Masłowice 4, 97-515 Masłowice	Nr rys. S - 3	Skala: 1:100	Data: I 2026
Rysunek:	Piętro 1- instalacja c.o.	Branża: SANIT	Etap: PT	Format: 420x420
Projektant:	mgr inż. Marzena Kolanus	Nr uprawnień: LOD/5238/PWBS/23		Podpis:
Sprawdzający:	mgr inż. Wojciech Jędrzejczyk	Nr uprawnień: LOD/1795/POOS/11		Podpis: