


| LEGENDA                    |   |
|----------------------------|---|
| <div></div>                | Projektowana instalacja C.O., obiegu A – zasilanie, wykonana z rur ze stali węglowej łęczonych na zacisk, |
| <div></div>                | Projektowana instalacja C.O., obiegu A – powrót, wykonana z rur ze stali węglowej łęczonych na zacisk,    |
| <div></div>                | Projektowana instalacja C.O., obiegu B – zasilanie, wykonana z rur ze stali węglowej łęczonych na zacisk, |
| <div></div>                | Projektowana instalacja C.O., obiegu B – powrót, wykonana z rur ze stali węglowej łęczonych na zacisk,    |
| <div></div>                | Projektowana instalacja C.O., obiegu C – zasilanie, wykonana z rur ze stali węglowej łęczonych na zacisk, |
| <div></div>                | Projektowana instalacja C.O., obiegu C – powrót, wykonana z rur ze stali węglowej łęczonych na zacisk,    |
| 32 x 3,0                   | Oznaczenie średnic projektowanych rur instalacji centralnego ogrzewania, dot. zasilania i powrotu         |
| 0.2 B +20 °C<br>Φwym: 95 W | Numer pomieszczenia/ temperatura obliczeniowa/ zapotrzebowanie na ciepło,                                 |

OBIEG A – OŚRODEK ZDROWIA  
OBIEG B – APTEKA  
OBIEG C – MIESZKANIÓWKA

UWAGA: Każdy obieg należy wyposażyć w ciepłomierz  
Dodatkowo każde mieszkanie w indywidualne podzielniki ciepła  
Każdy pion izolować oraz obudować płytą G–K  
Każda nieopisana działka 15x1,5 mm

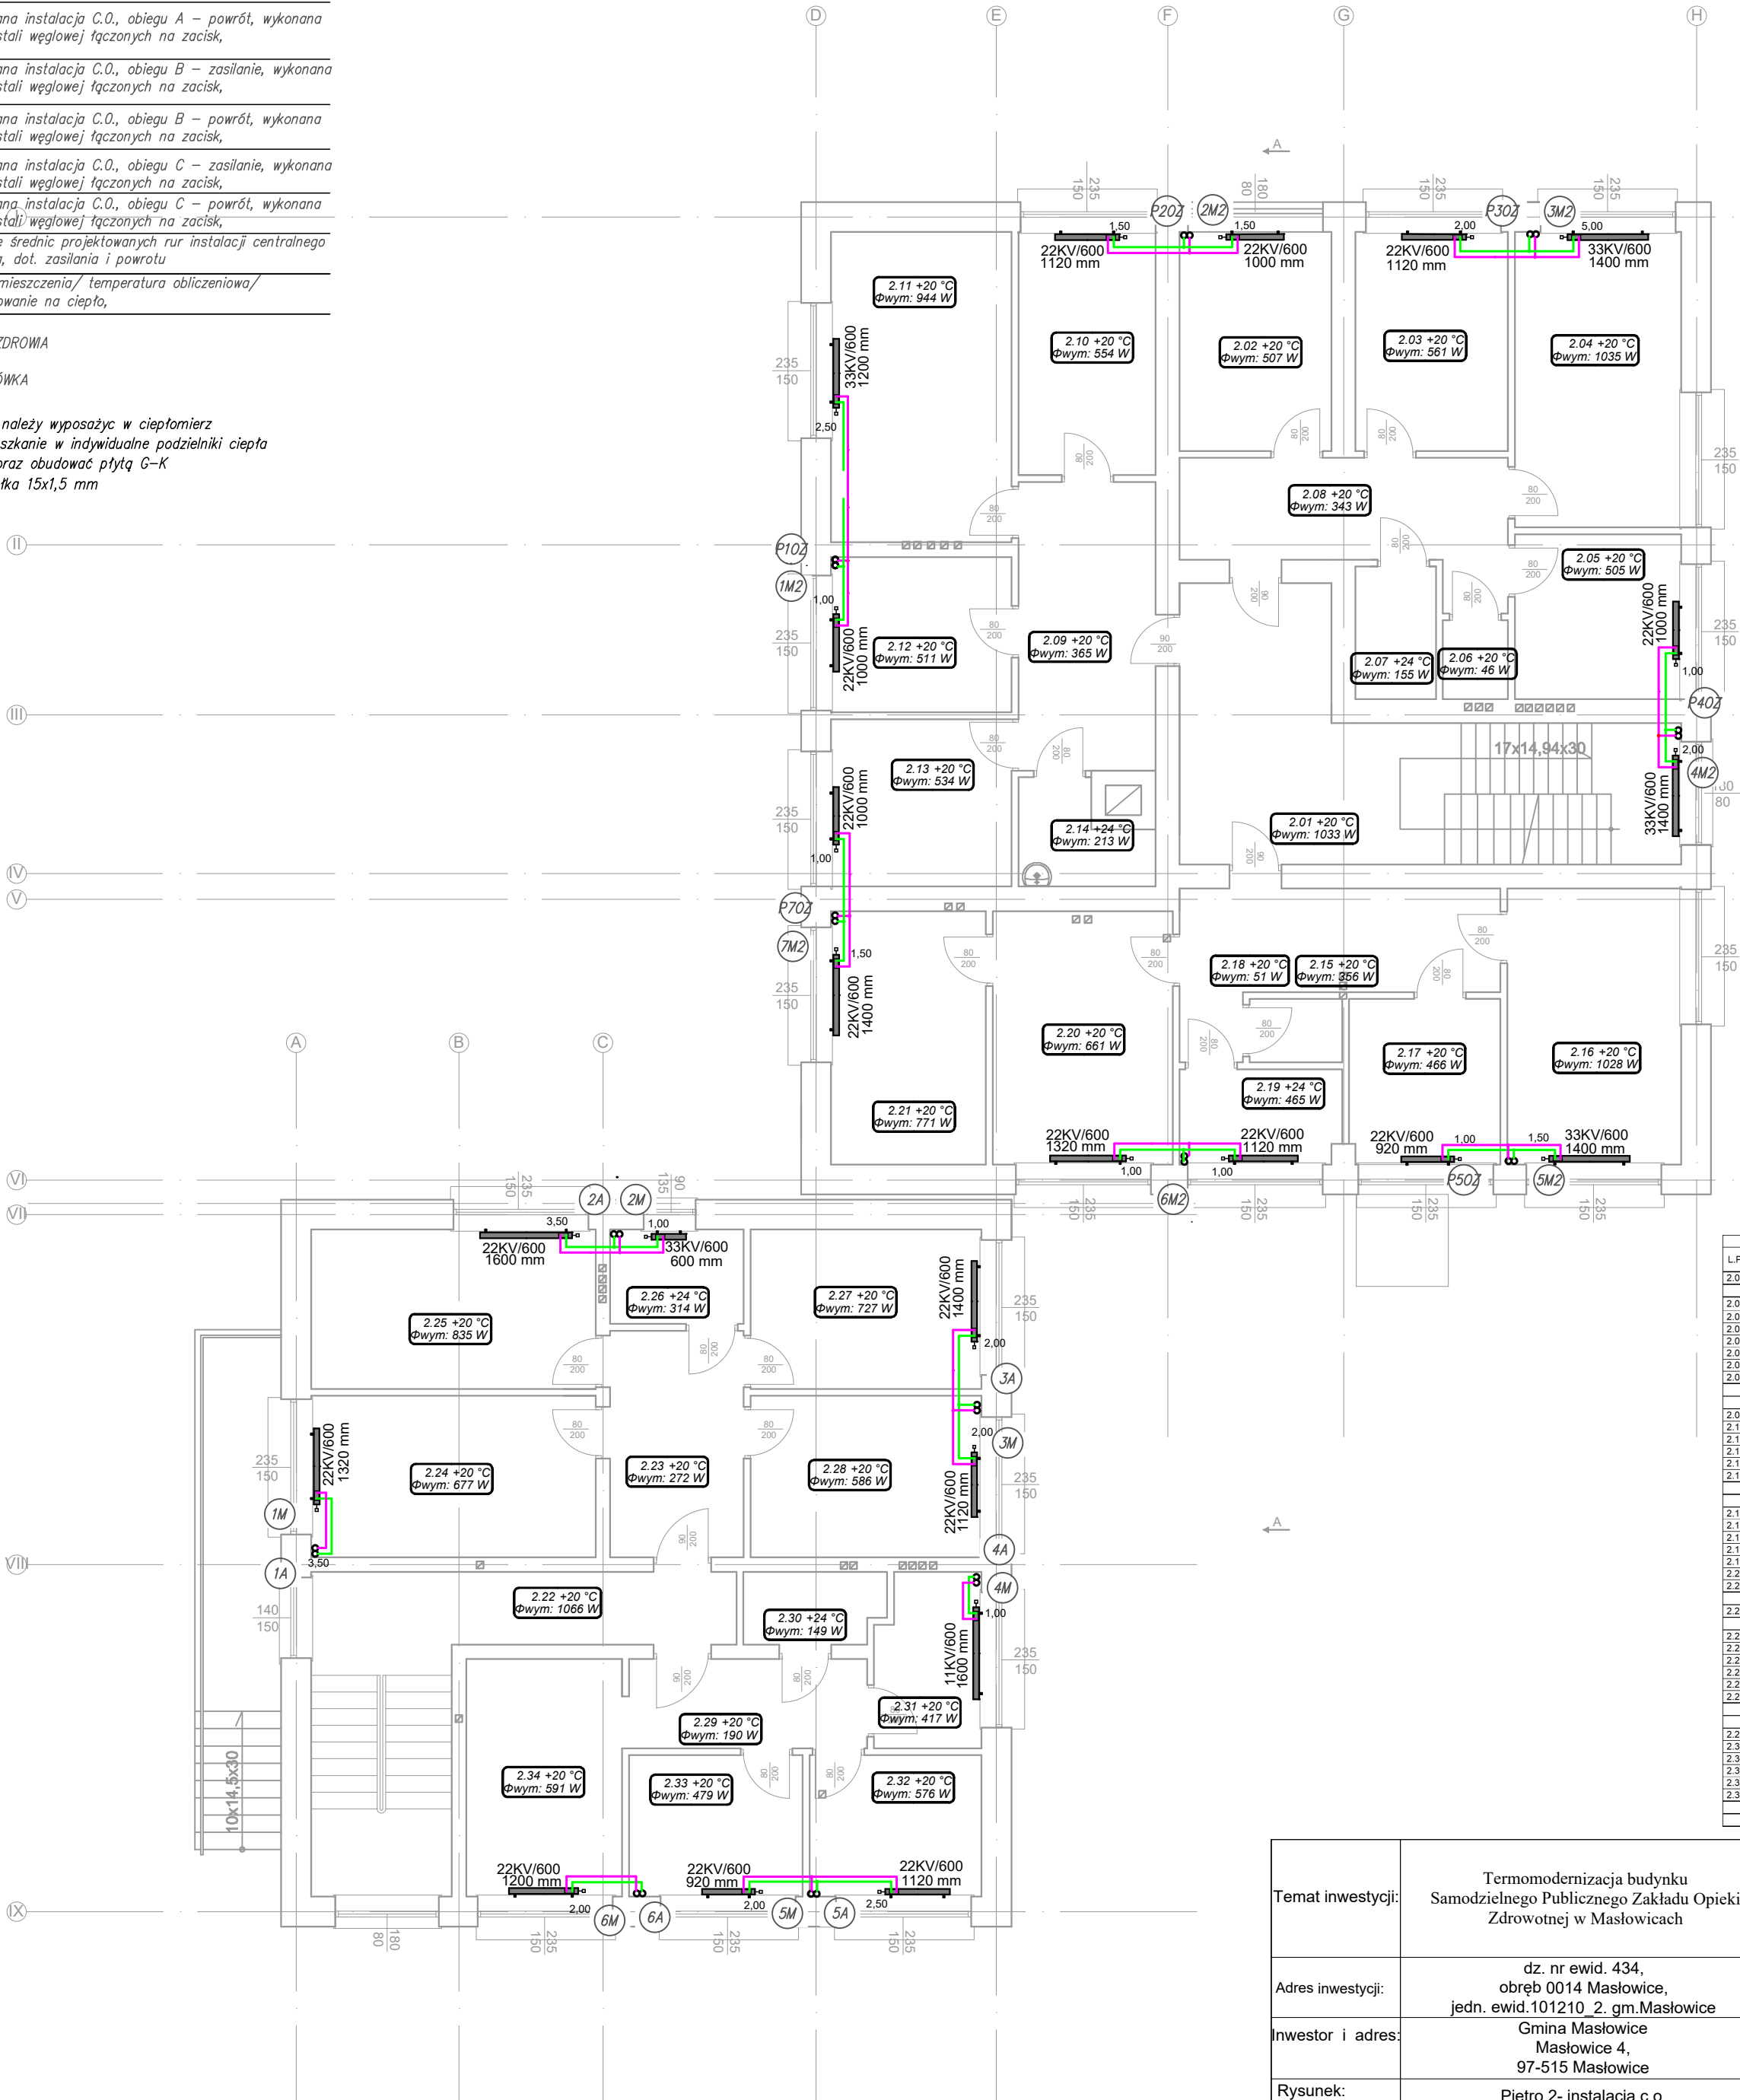

| ZESTAWIENIE POWIERZCHNI II PIĘTRA |                           |
|-----------------------------------|---------------------------|
| L.P.                              | POMIESZCZENIE             |
| POWIERZCHNIA UŻYTKOWA             |                           |
| 2.01                              | KOMUNIKACJA               |
| LOKAL MIESZKALNY M3               |                           |
| 2.02                              | POKOJ                     |
| 2.03                              | POKOJ                     |
| 2.04                              | POKOJ                     |
| 2.05                              | KUCHNIA                   |
| 2.06                              | WC                        |
| 2.07                              | ŁAZIENKA                  |
| 2.08                              | KORYTARZ                  |
| SUMA                              |                           |
| LOKAL MIESZKALNY M4               |                           |
| 2.09                              | KORYTARZ                  |
| 2.10                              | POKOJ                     |
| 2.11                              | POKOJ                     |
| 2.12                              | POKOJ                     |
| 2.13                              | KUCHNIA                   |
| 2.14                              | ŁAZIENKA                  |
| SUMA                              |                           |
| LOKAL MIESZKALNY M5               |                           |
| 2.15                              | KORYTARZ                  |
| 2.16                              | POKOJ                     |
| 2.17                              | KUCHNIA                   |
| 2.18                              | WC                        |
| 2.19                              | ŁAZIENKA                  |
| 2.20                              | POKOJ                     |
| 2.21                              | POKOJ                     |
| SUMA                              |                           |
| LOKAL MIESZKALNY M6               |                           |
| 2.22                              | KOMUNIKACJA               |
| LOKAL MIESZKALNY M7               |                           |
| 2.23                              | KORYTARZ                  |
| 2.24                              | POKOJ                     |
| 2.25                              | POKOJ                     |
| 2.26                              | ŁAZIENKA                  |
| 2.27                              | POKOJ                     |
| 2.28                              | SALON Z ANEKSEM KUCHENNYM |
| SUMA                              |                           |
| LOKAL MIESZKALNY M8               |                           |
| 2.29                              | KORYTARZ                  |
| 2.30                              | ŁAZIENKA                  |
| 2.31                              | KUCHNIA                   |
| 2.32                              | POKOJ                     |
| 2.33                              | POKOJ                     |
| 2.34                              | POKOJ                     |
| SUMA                              |                           |
| CAŁOŚĆ                            |                           |

|                   |   |   |              |                 |
|-------------------|---|---|--------------|-----------------|
| Temat inwestycji: | Termomodernizacja budynku Samodzielnego Publicznego Zakładu Opieki Zdrowotnej w Masłowicach | <div><div></div><div>Biuro Projektów Budowlanych</div><div>KONTUR</div></div> |              |                 |
|                   |   |   |              |                 |
| Adres inwestycji: | dz. nr ewid. 434, obręb 0014 Masłowice, jedn. ewid.101210_2_gm.Masłowice                    |   |              |                 |
| Inwestor i adres: | Gmina Masłowice Masłowice 4, 97-515 Masłowice   | Nr rys. S - 4   | Skala: 1:100 | Data: I 2026    |
| Rysunek:          | Piętro 2- instalacja c.o.   | Branża: SANIT   | Etap: PT     | Format: 420x420 |
| Projektant:       | mgr inż. Marzena Kolanus  | Nr uprawnień: LOD/5238/PWBS/23  |              | Podpis:         |
| Sprawdzający:     | mgr inż. Wojciech Jędrzejczyk   | Nr uprawnień: LOD/1795/POOS/11  |              | Podpis:         |